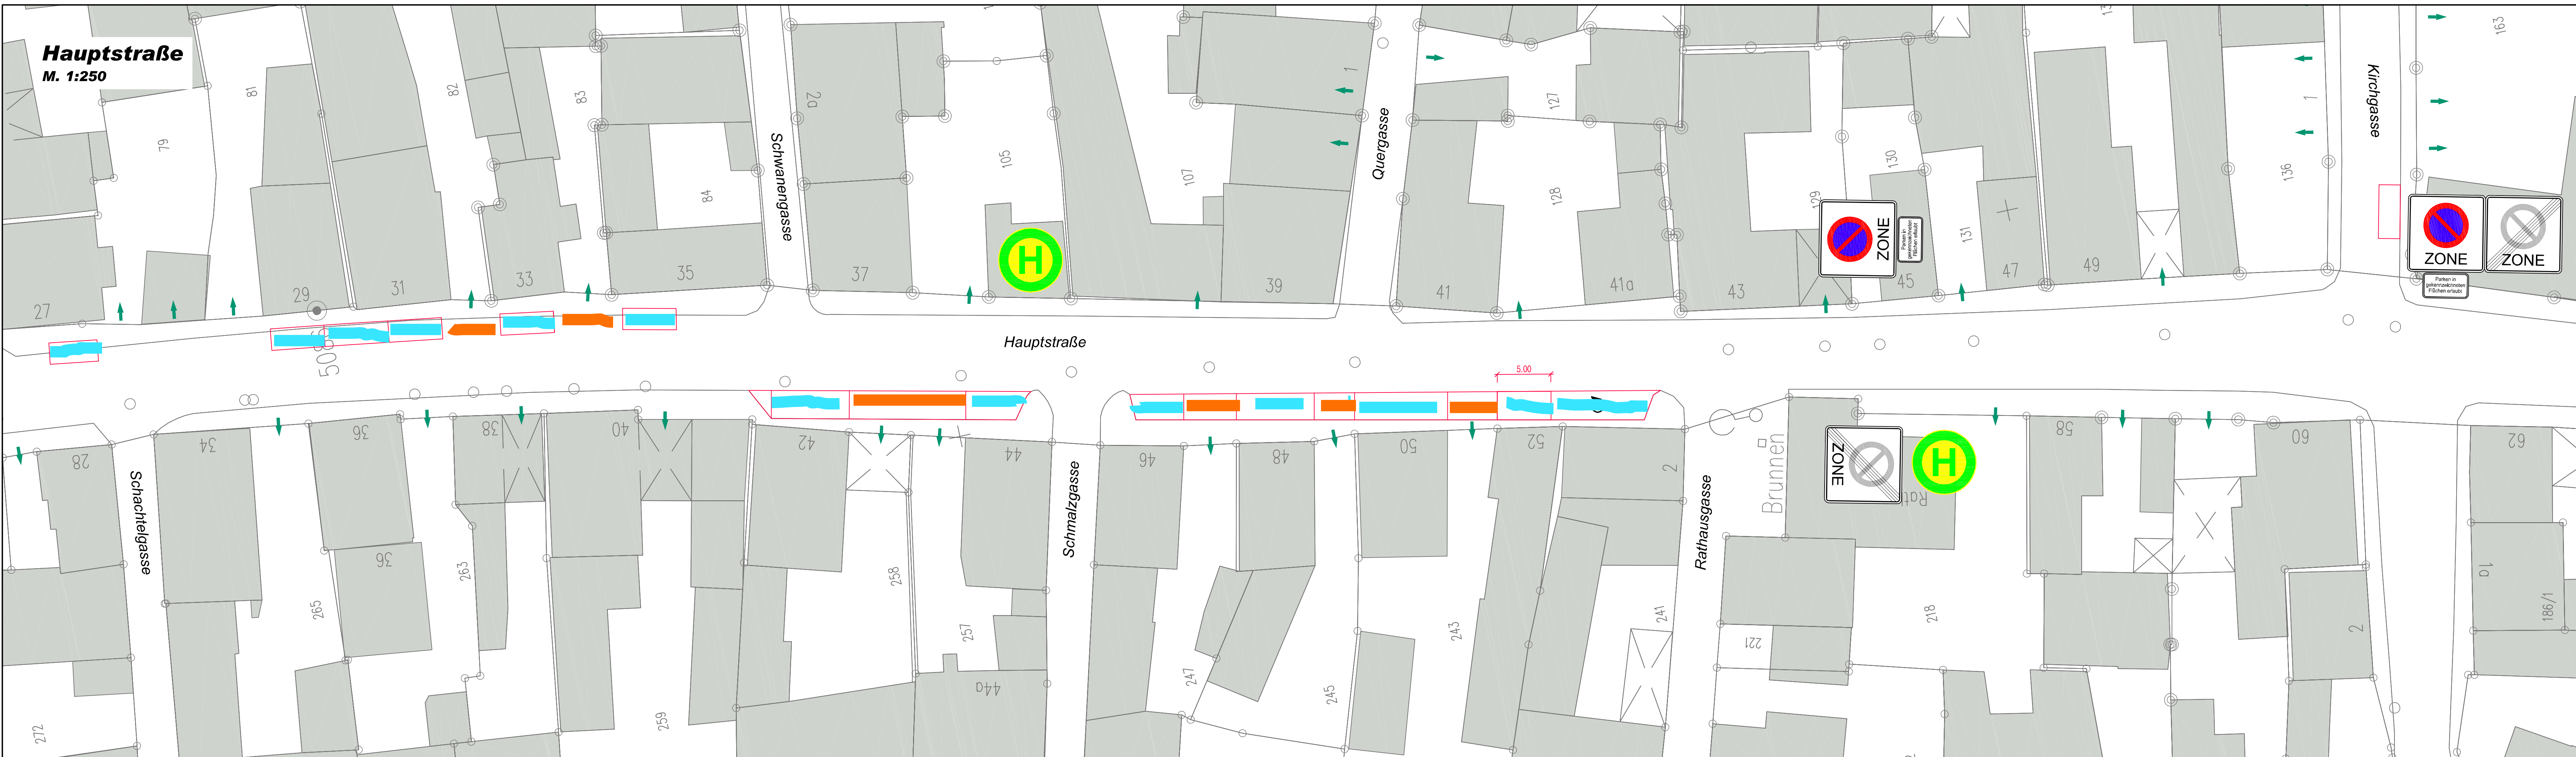


Bauvorhaben: Untersuchung der Hauptstraße		Plan-Nr.: 1-SLP-01	
Unternehmensträger:  Gemeinde Niedernberg		Externe Nr.:	
Landkreis: Miltenberg		Projekt-Nr.: 16-114-12	
Maßstab: 1:250		AUSFÜHRUNGSPLANUNG	
Lageplan Parkplatzsituation Hauptstraße & Turmgasse		Fassung vom: 29.05.2012	
zur Ausführung freigegeben Der Bauherr:		M / J	Name
		entw.: 09/10	Steenken
		gez.: 09/10	Koch
		gepr.:	
Der Entwurfsverfasser:		 Ingenieurbüro Jung	
Unterschrift:		Wasserwirtschaft - Hydrologie Trassenplanung - Schallbelastung Verkehrsmittel - Stille Koordinaten Jung - Ing. Büro 29 69511 Miltenberg - Tel. 0 63 77 44753	

Zertifiziert nach DIN EN ISO 9001:2000
ALLE RECHTE VORBEHALTEN! Diese Zeichnung einschließlich ihres geistigen Inhaltes ist unser Eigentum und darf ohne unsere schriftliche Zustimmung weder kopiert, noch vervielfältigt, noch in der vorliegenden, oder einer nicht eigenschröpflich abgewandelten Form im Rahmen dieses, oder eines anderen Objektes, verwendet werden.
Kartengrundlage/Luftbild/Geobasisdaten: © Landesamt für Vermessung und Geoinformation