


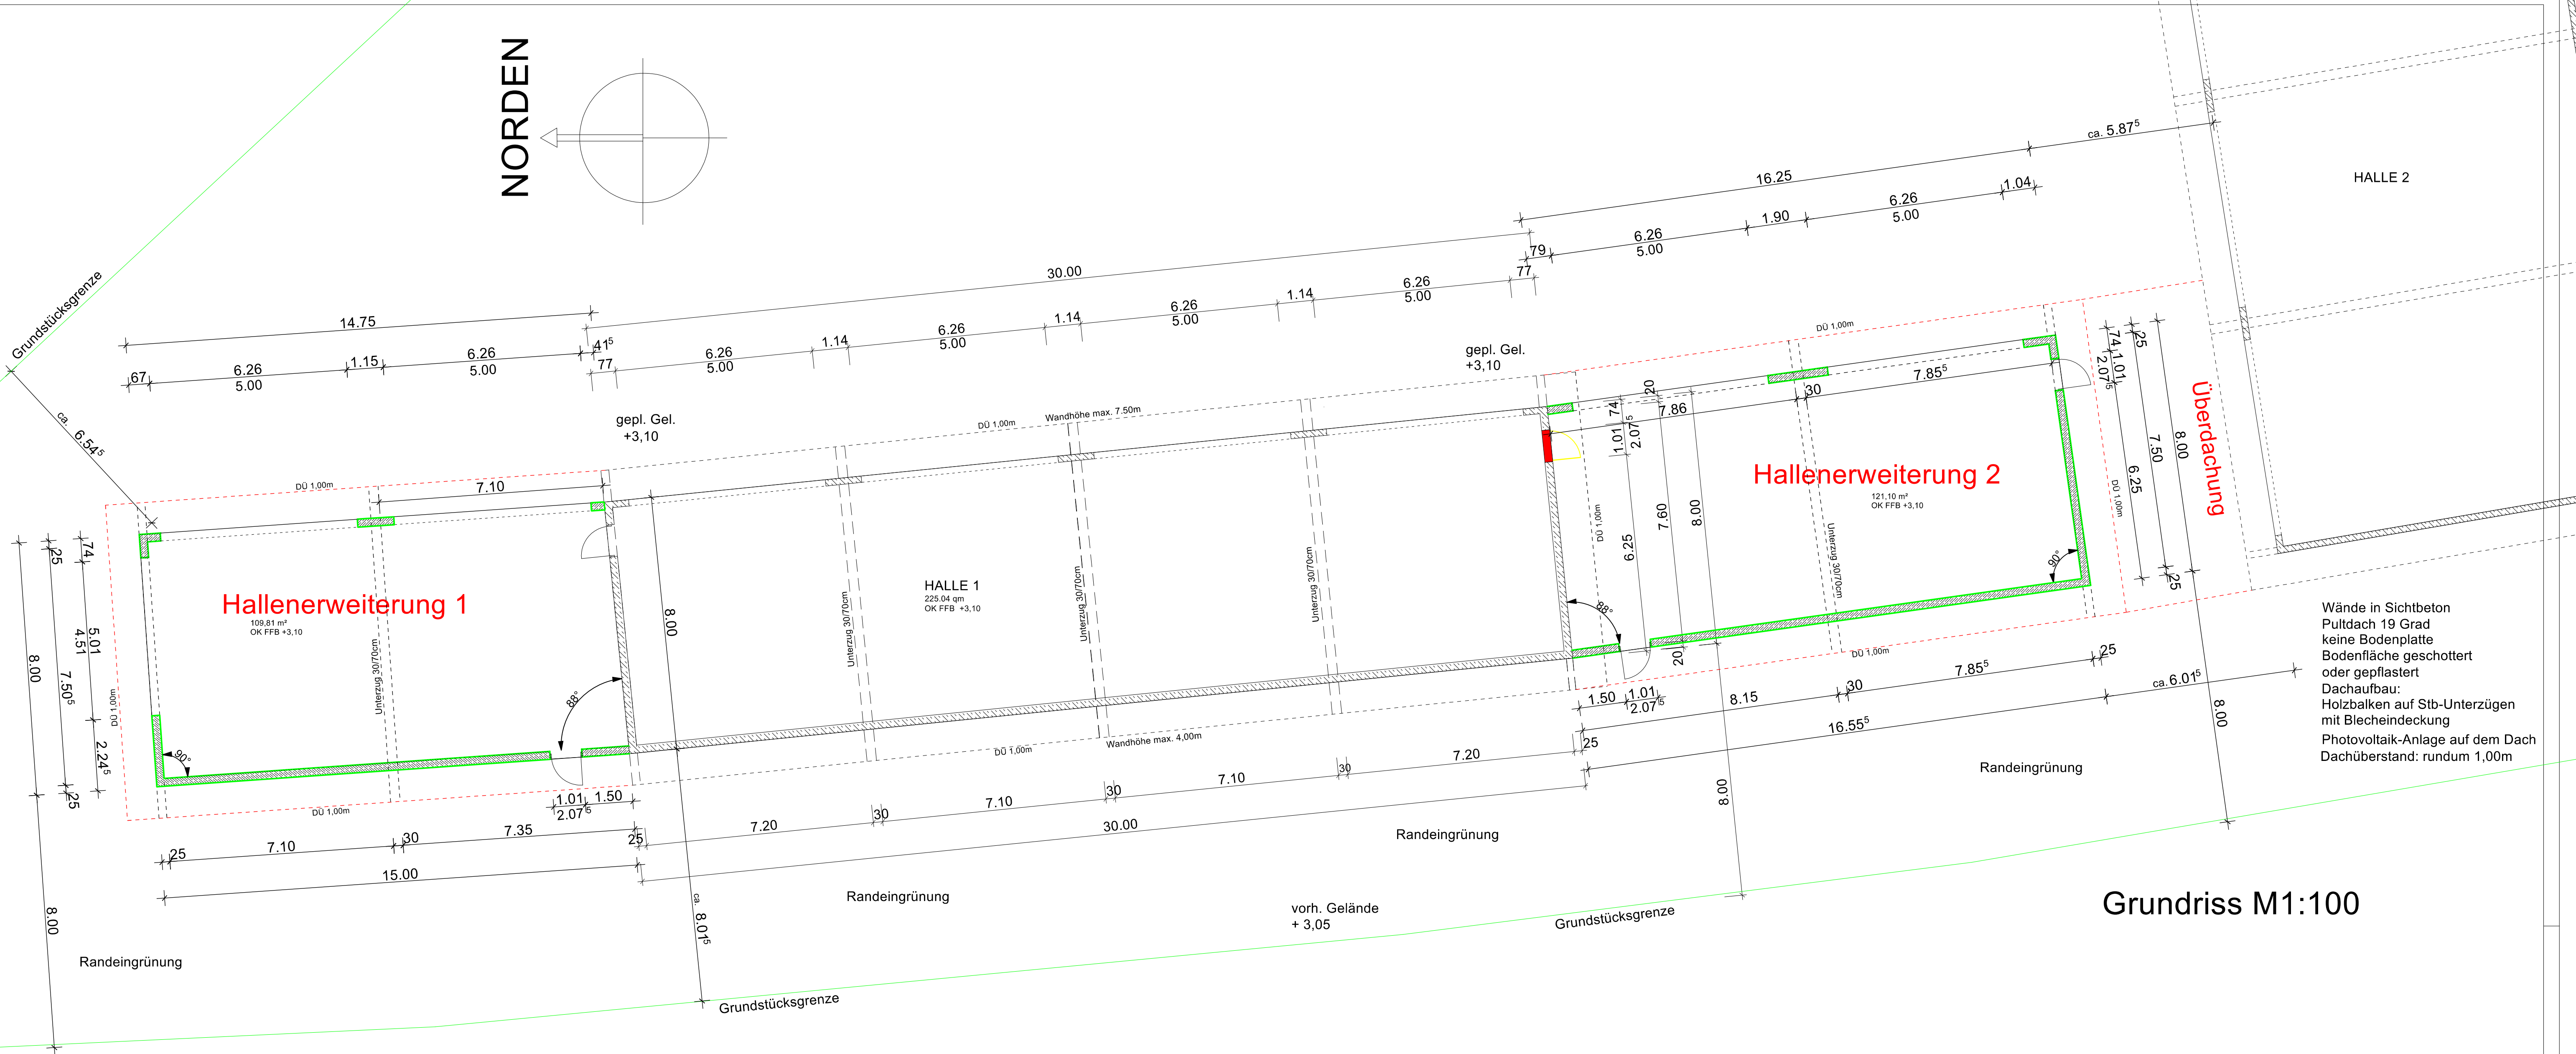


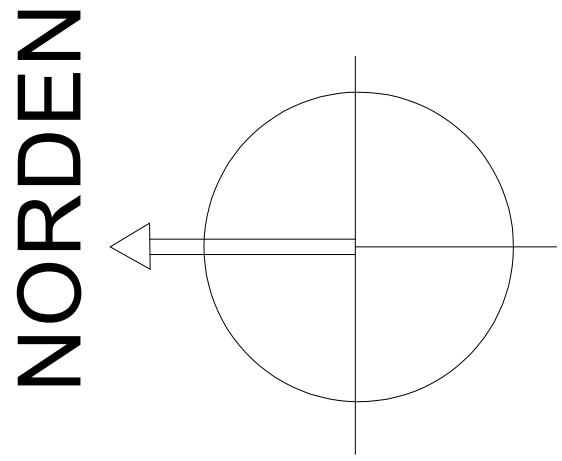


Grundriss M1:100

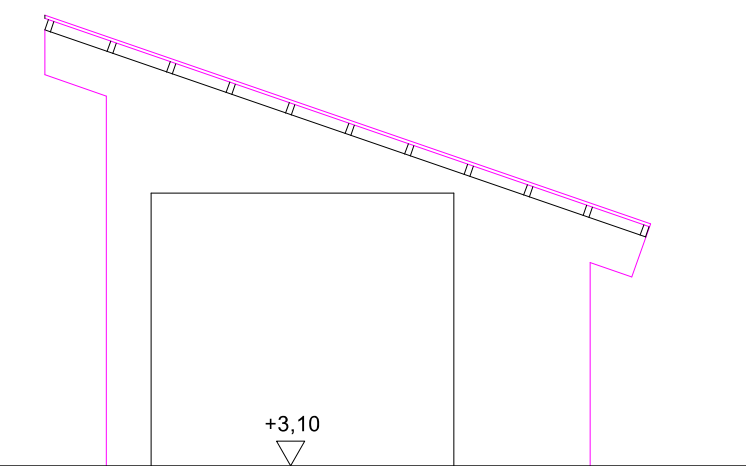


Ansicht von Norden
Hallenerweiterung 1
M1:125

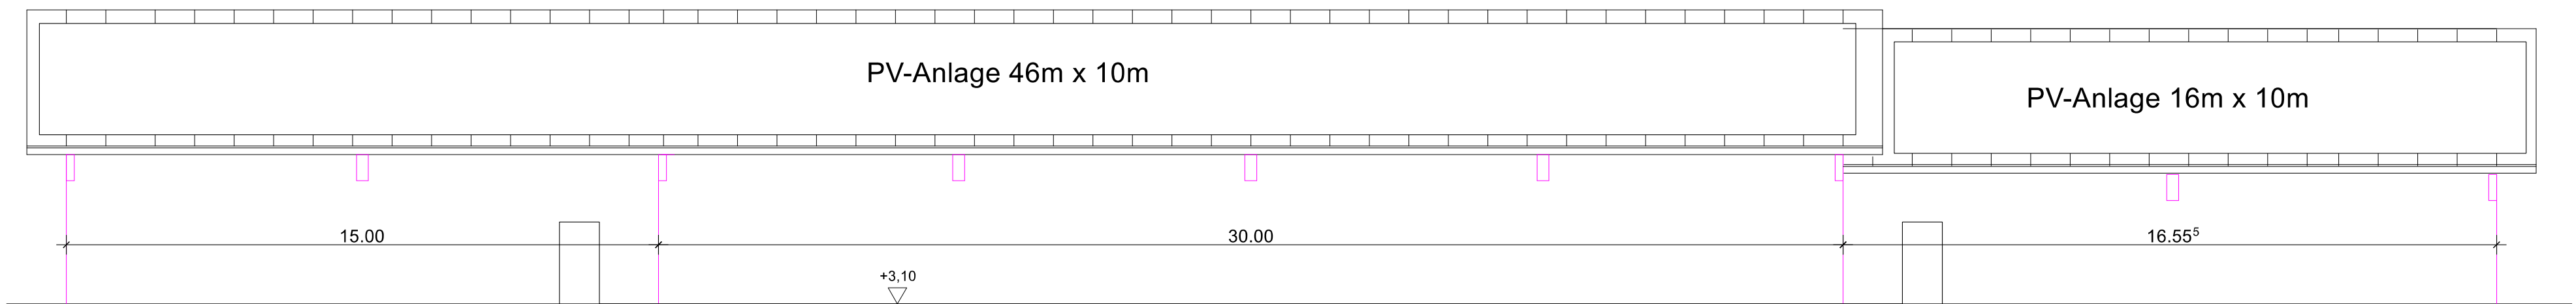

Ansicht von Westen
Halle 1 mit Erweiterungen
M1:125

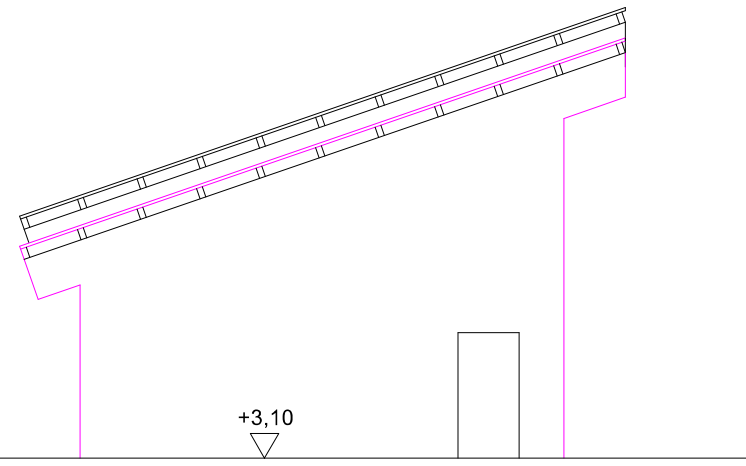

Ansicht von Süden
Hallenerweiterung 2
M1:125

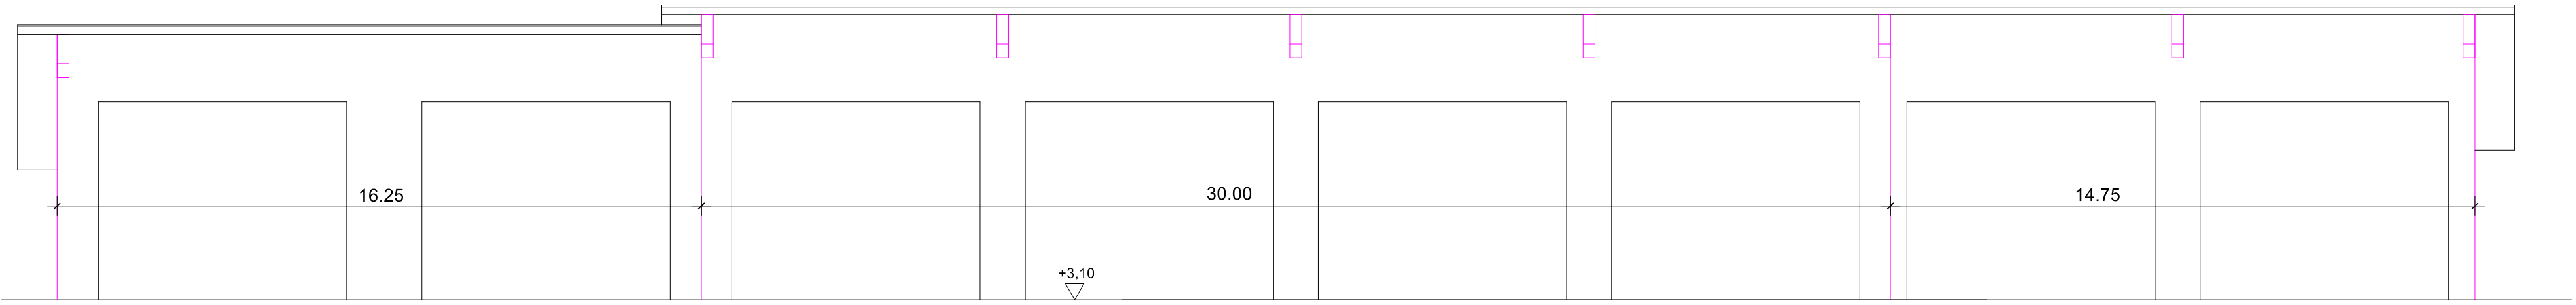

Ansicht von Osten
Halle 1 mit Erweiterungen
M1:125

Dieser Plan ist zusammen mit der Baugenehmigung, statischen Berechnung, dem Schallschutz- und Wärmeschutznachweis, sowie allen DIN-Vorschriften und anerkannten Regeln der Technik Grundlage für die Bauausführung.
Sämtliche Maße sind am Bau zu prüfen und gegebenenfalls zu ergänzen.
Auf tretende Unklarheiten sind mit der Bauleitung zu besprechen.

		i
		h
		g
		f
		e
		d
		c
		b
		a
Datum	Änderung	

MARKUS RUPP
Bauunternehmen

Niedernberger Strasse 22
63762 Großostheim
Telefon (06026) 97 87 30
Fax (06026) 97 87 311
e-Mail info@rupp-bau.de

VORHABEN- UND ERSCHLIESSUNGSPLAN

Projekt :	Hallenerweiterung 1 und 2 , Überdachungen und Errichtung einer PV-Anlage	
Bauort :	Ringheimer Mühlstrasse 63762 Großostheim	Flurstück.: 22365
Bauherr / Wohnort:	Markus Rupp Niedernberger Strasse 22 63762 Großostheim	Zeichnung-Nr.:
		Maßstab : 1:125 / 1:100

Grundriss, Ansichten

Datum : 05.03.2018	Gezeichnet : S.	Projekt Nr.:
--------------------	-----------------	--------------

Bauherr:

Datum, Unterschrift