

**Amt für Digitalisierung, Breitband und Vermessung
Aschaffenburg - Außenstelle Klingenberg a.Main -**


Wilhelmstraße 90
63911 Klingenberg a.Main

Flurstück: 5222
Gemarkung: Niedernberg

Gemeinde: Niedernberg
Landkreis: Mittelnberg
Bezirk: Unterfranken

**Auszug aus dem
Liegenschaftskataster**

Flurkarte 1 : 1000
zur Bauvorlage nach § 7 Abs. 1 BauVorIV
Erstellt am 22.11.2017

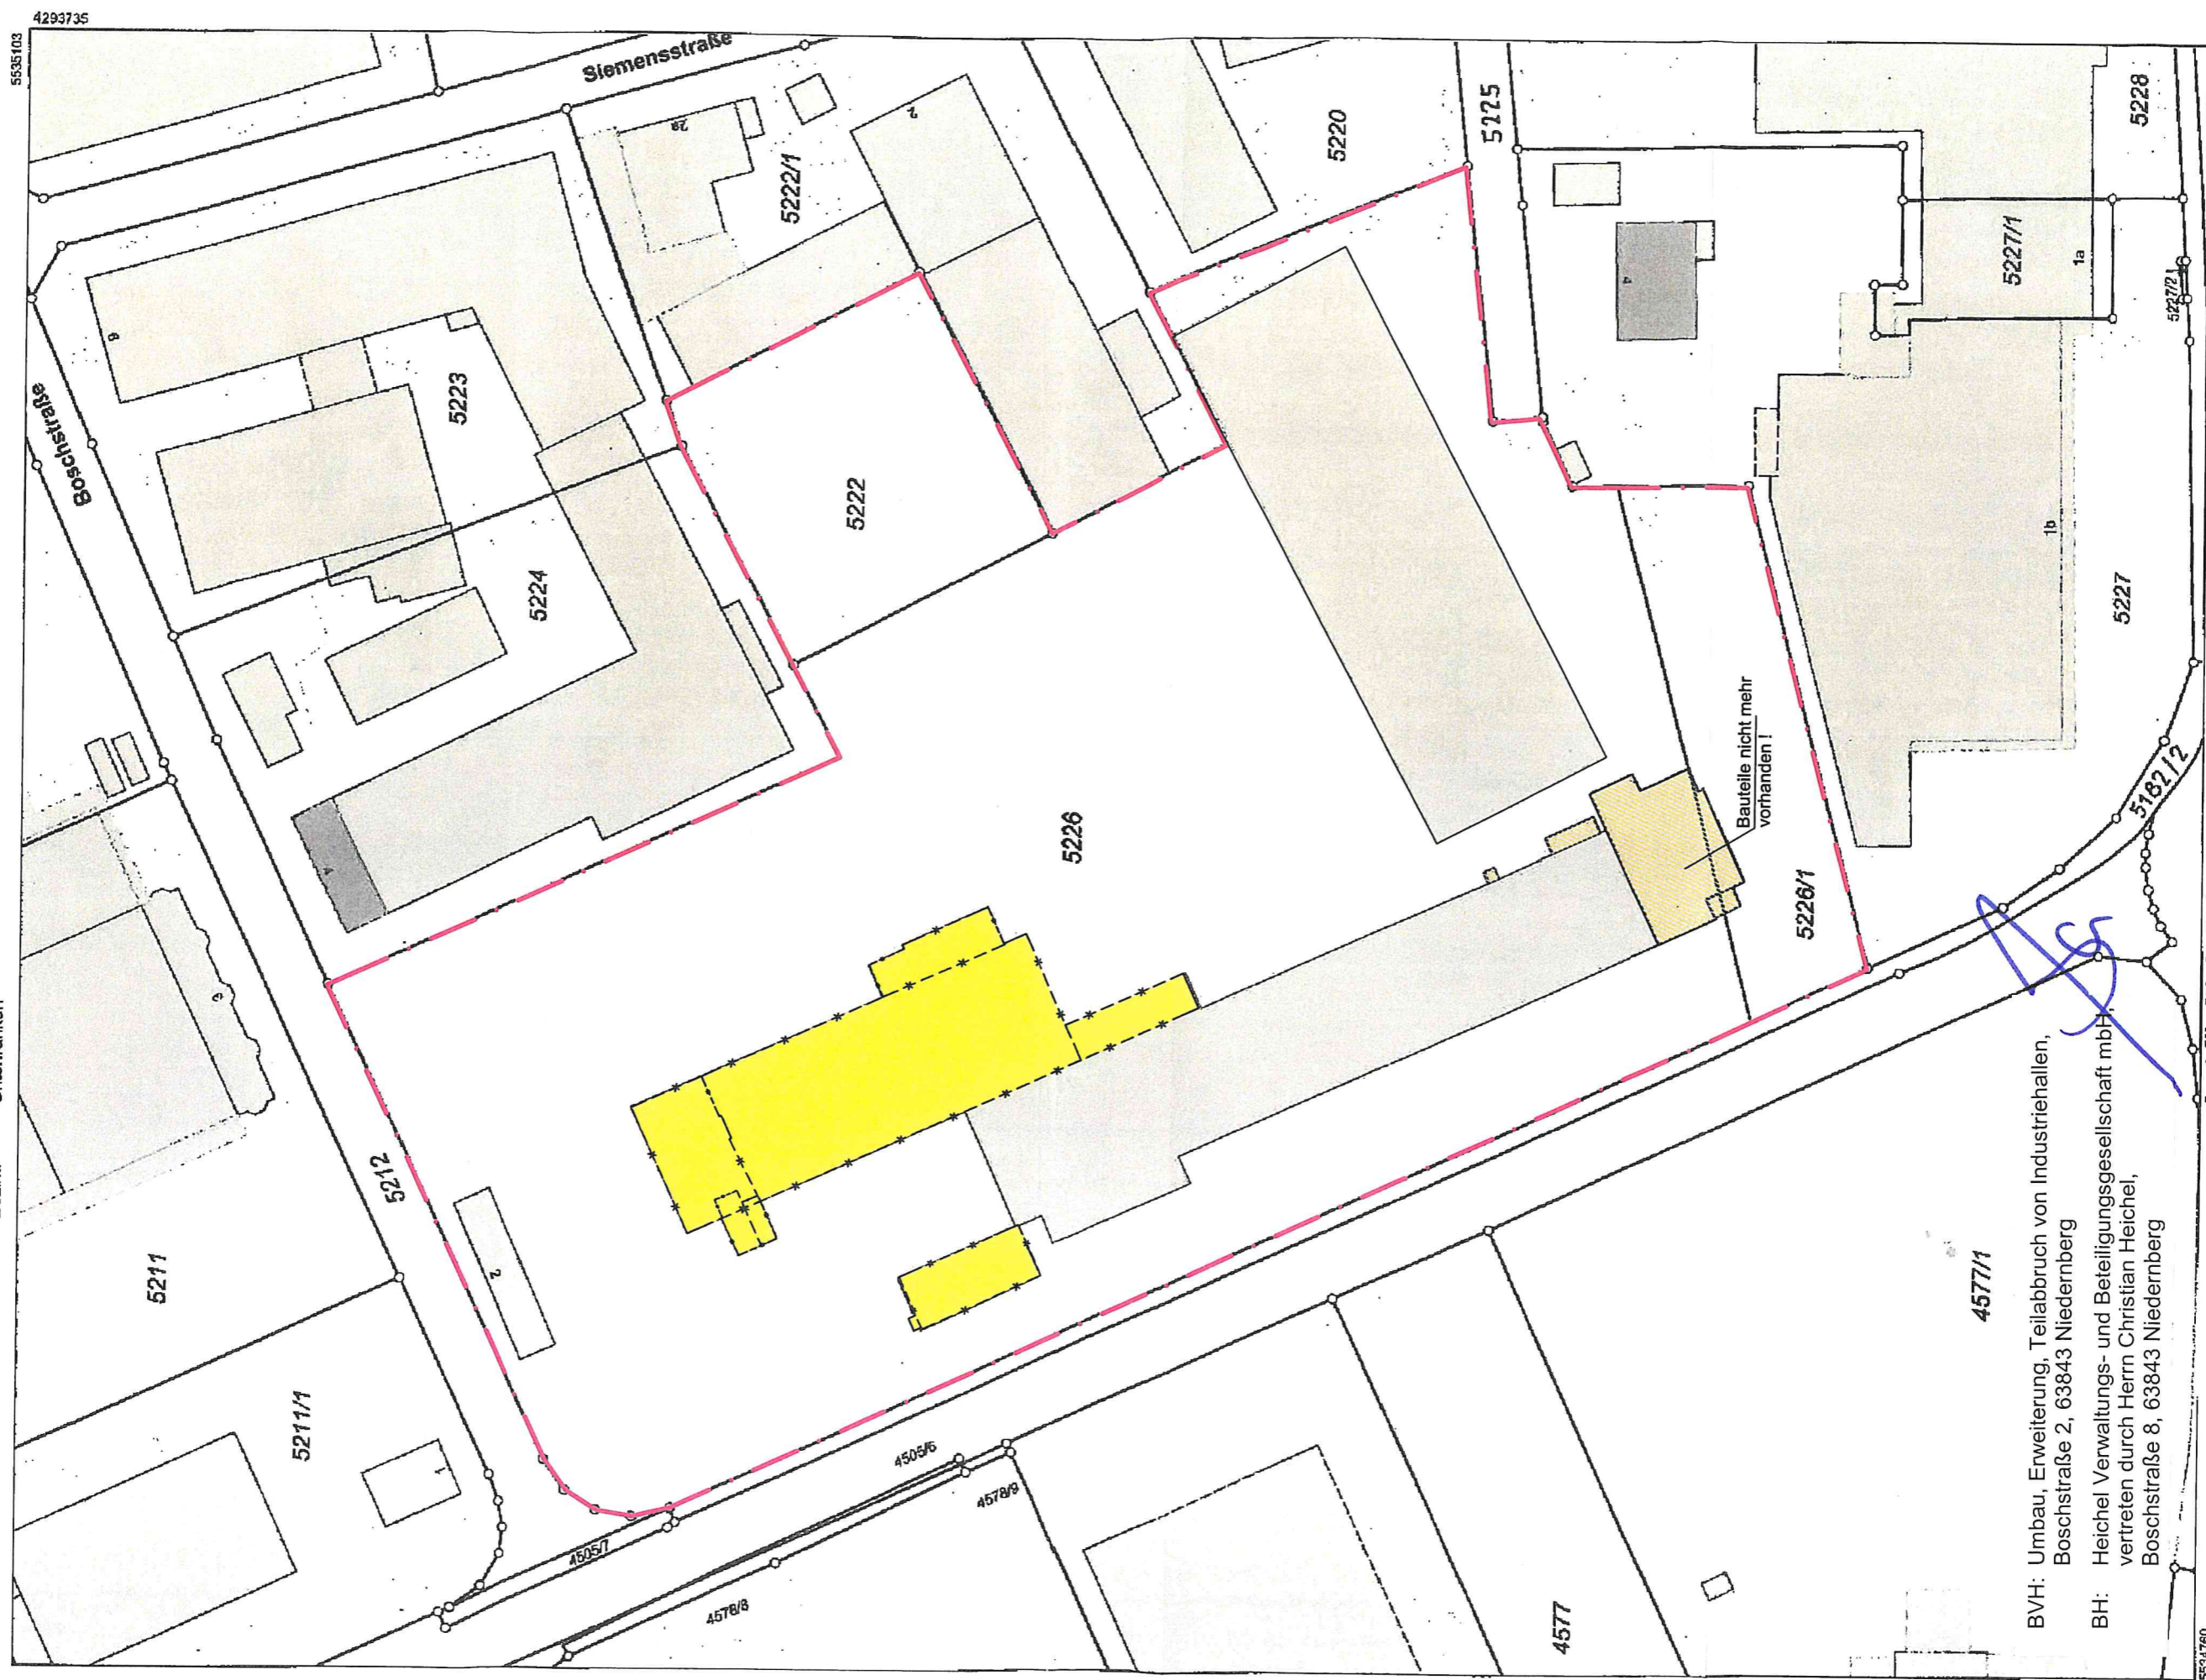

BVH: Umbau, Erweiterung, Teilabbruch von Industriehallen,
Boschstraße 2, 63843 Niedernberg
BH: Heichel Verwaltungs- und Beteiligungsgesellschaft mbH
vertreten durch Herrn Christian Heichel,
Boschstraße 8, 63843 Niedernberg

Bauteile nicht mehr
vorhanden!

5534760

Maßstab 1:1000 0 10 20 30 Meter

Vervielfältigung nur in analoger Form für den eigenen Gebrauch.
Zur Massenentnahme nur bedingt geeignet.

Geschäftszeichen: die

**Amt für Digitalisierung, Breitband
und Vermessung**

Aschaffenburg

Außenstelle Klingenberg a. Main

Wilhelmstraße 90

Heichel

4293478

4293735

5535103