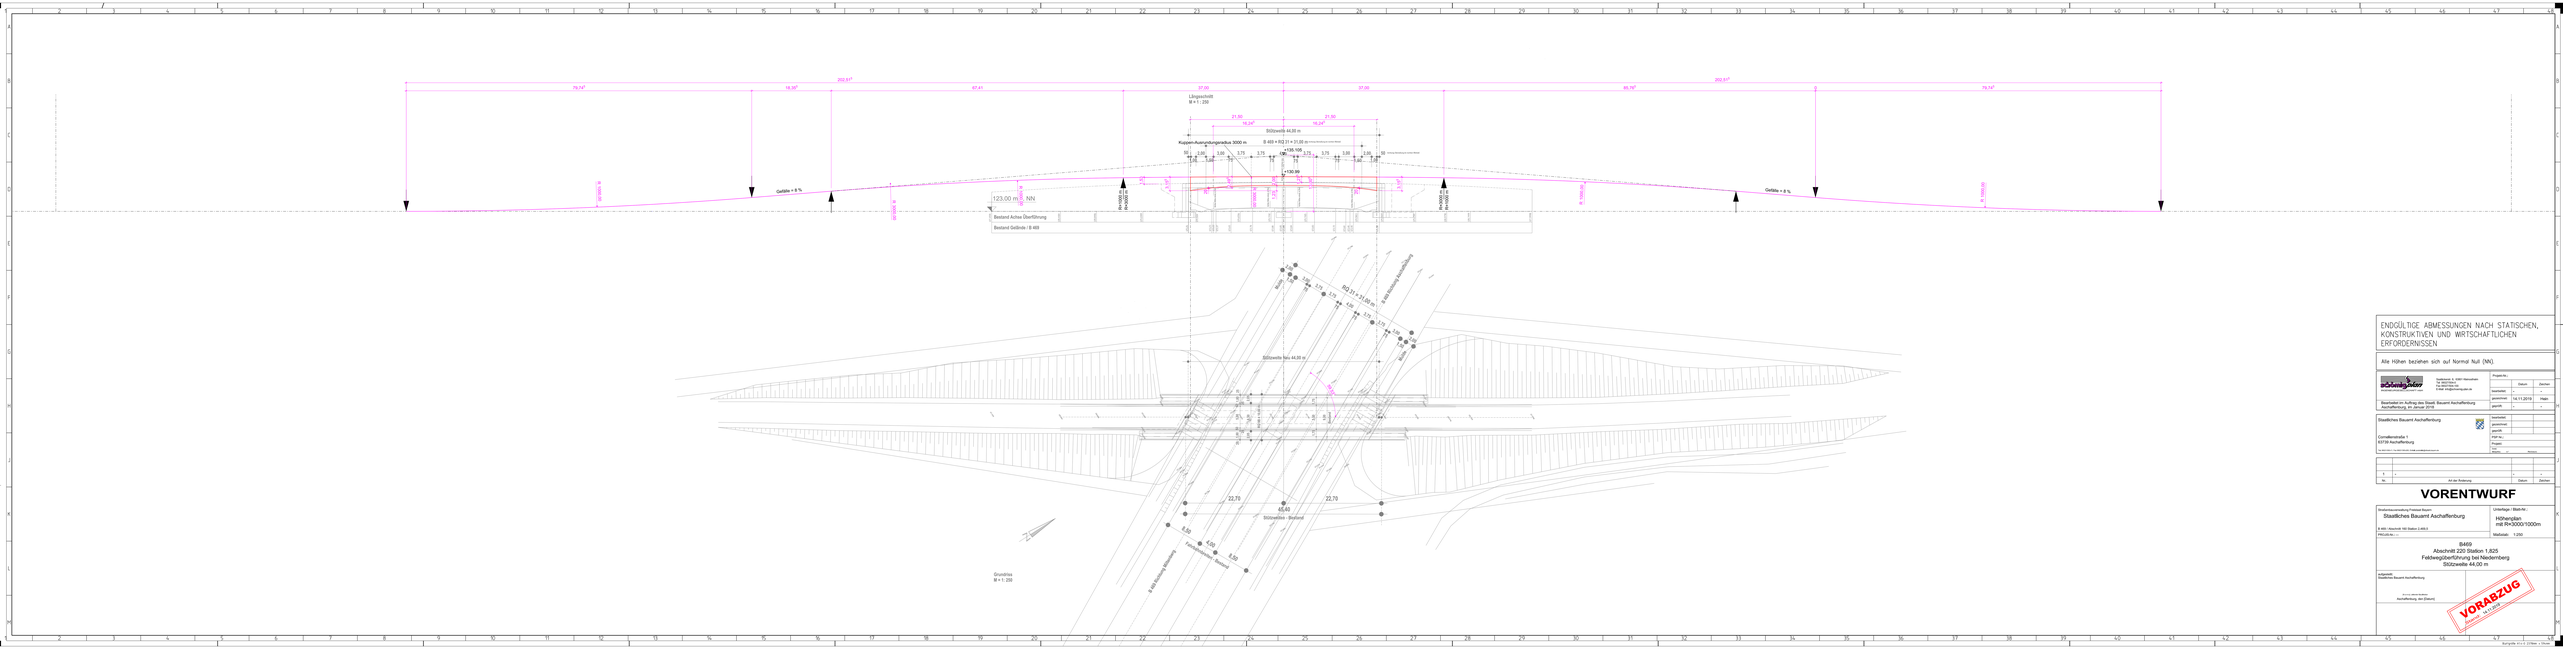

ENDGÜLTIGE ABMESSUNGEN NACH STATISCHEN, KONSTRUKTIVEN UND WIRTSCHAFTLICHEN ERFORDERNISSEN

Alle Höhen beziehen sich auf Normal Null (NN).

Ingenieurbüro Schmitz und Partner mbB

Hauptstraße 9, 55491 Heimsheim
Tel. 06547/9600-00
Fax. 06547/9600-29
E-Mail: info@schmitz-gbr.de

Projekt-Nr.:

	Datum	Zeichen
bearbeitet:	-	-
gezeichnet:	14.11.2019	Hbh
geprüft:	-	-

Staatliches Bauamt Aschaffenburg
Aschaffenburg, 21. Januar 2019

Staatliches Bauamt Aschaffenburg

Cornelianastraße 1
63739 Aschaffenburg

poststelle@bauamt-aschaffenburg.bayern.de
www.staatsbauverwaltung.bayern.de

bearbeitet:	
gezeichnet:	
geprüft:	
PSP-Nr.:	
Projekt:	
Datum:	Richtung:

		-	-
		-	-
Nr.	Art der Änderung	Datum	Zeichen

VORENTWURF

Straßenbauverwaltung Freistaat Bayern
Staatliches Bauamt Aschaffenburg

B 469 / Abschnitt 100 Station 2,440,0
PROJEKN: –

Unterlage / Blatt-Nr.:
Höhenplan
mit R=3000/1000m

Maßstab: 1:250

B469
Abschnitt 220 Station 1,825
Feldwegüberführung bei Niedernberg
Stützweite 44,00 m

aufgestellt:
Staatliches Bauamt Aschaffenburg

Ort u.Tag: Unterschrift:
Aschaffenburg, den [Datum]

VORABZUG
NICHT GÜLTIG

Erstellt mit RIB iSTRUCT V12.1 [Ortbau 4.1 Stütze]