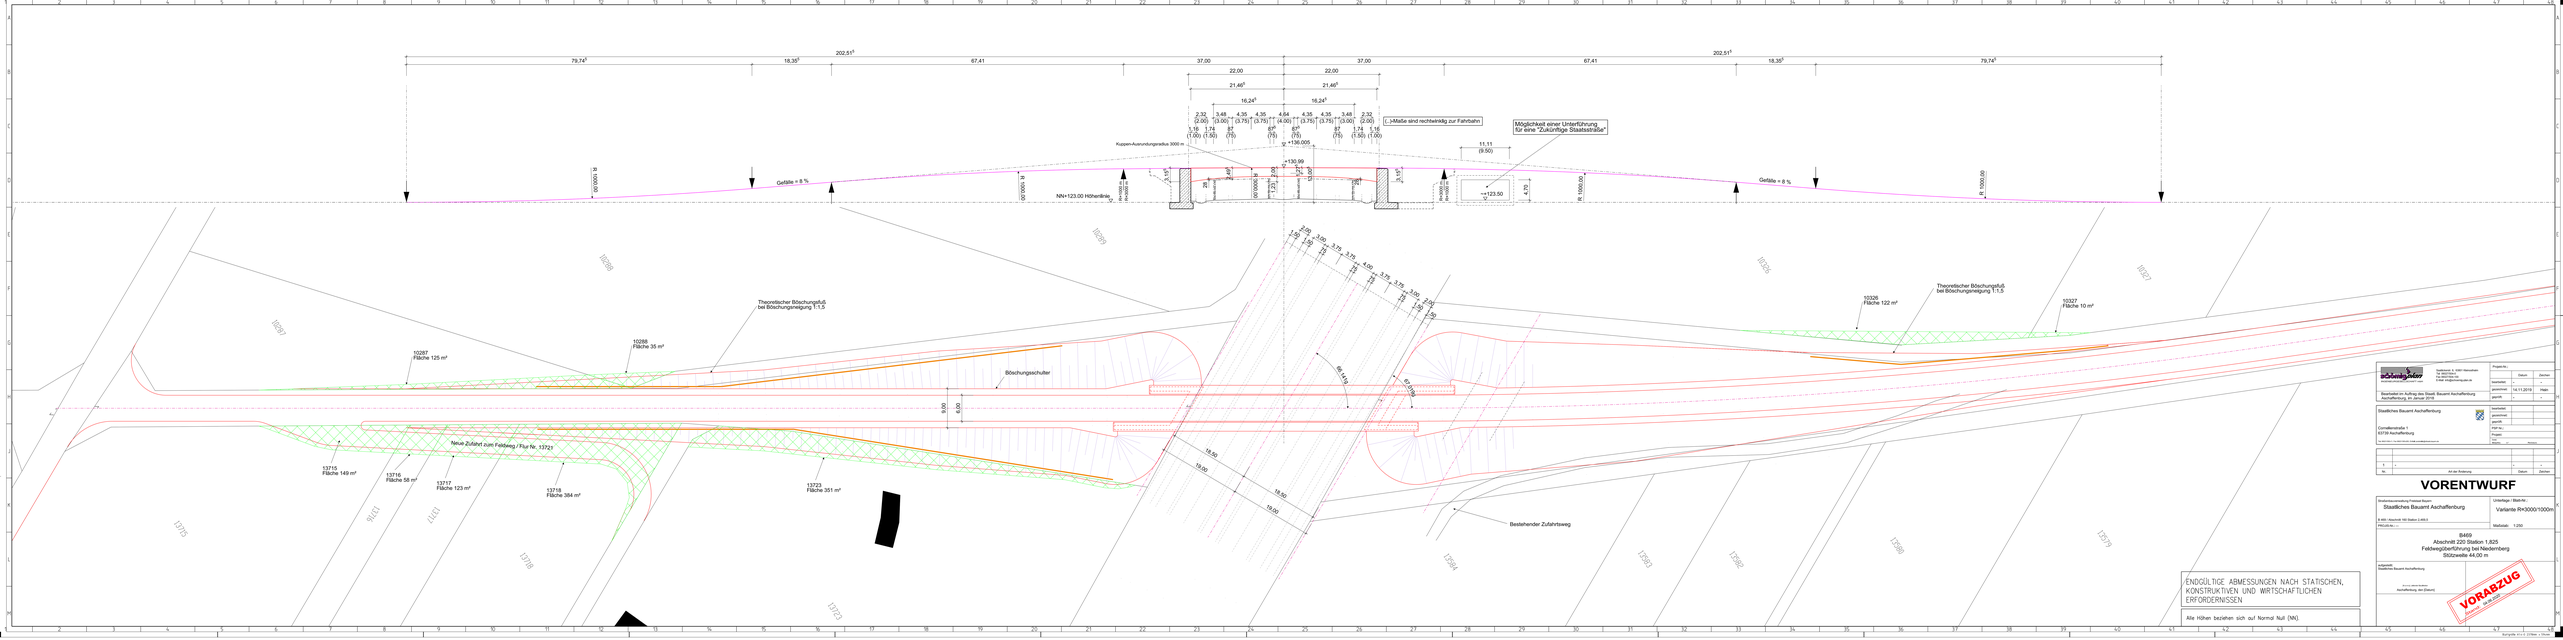

ENDGÜLTIGE ABMESSUNGEN NACH STATISCHEN, KONSTRUKTIVEN UND WIRTSCHAFTLICHEN ERFORDERNISSEN

Alle Höhen beziehen sich auf Normal Null (NN).

Schmitt & Stein
BERATENDE INGENIEURE PARTG mbB

Taubenstraße 5, 35581 Wetzlarhain
Tel. 06441/64-0
Fax 06441/64-1000
E-Mail info@schmittundstein.de

Projekt-Nr.:

	Datum	Zeichen
bearbeitet	-	-
kontrolliert	-	-
genehmigt	14.11.2019	Hab.
geprüft	-	-

Bearbeitet im Auftrag des Staatl. Bauamt Aschaffenburg
Aschaffenburg, im Januar 2019

Staatliches Bauamt Aschaffenburg

Cornelianastraße 1
63739 Aschaffenburg

bearbeitet	
genehmigt	
geprüft	
PSP-Nr.:	
Projekt:	
Datum:	Richtung:

-	-	-	-
-	-	-	-
Nr.	Art der Änderung	Datum	Zeichen

VORENTWURF

Straßenbauverwaltung Freistaat Bayern
Staatliches Bauamt Aschaffenburg

Unterlage / Blatt-Nr.:
Variante R=3000/1000m

B 469 / Abschnitt 100 Station 2,440,0
PROJEKTIN —

Maßstab: 1:250

B469
Abschnitt 220 Station 1,825
Feldwegüberführung bei Niedernberg
Stützwelle 44.00 m

aufgestellt:
Staatliches Bauamt Aschaffenburg

Aschaffenburg, den [Datum]

VORABZUG
NICHT FÜR AUSSCHREIBUNG

Erstellt mit RIB iSTRUCT V11.0 [Version 1.70.0.0]