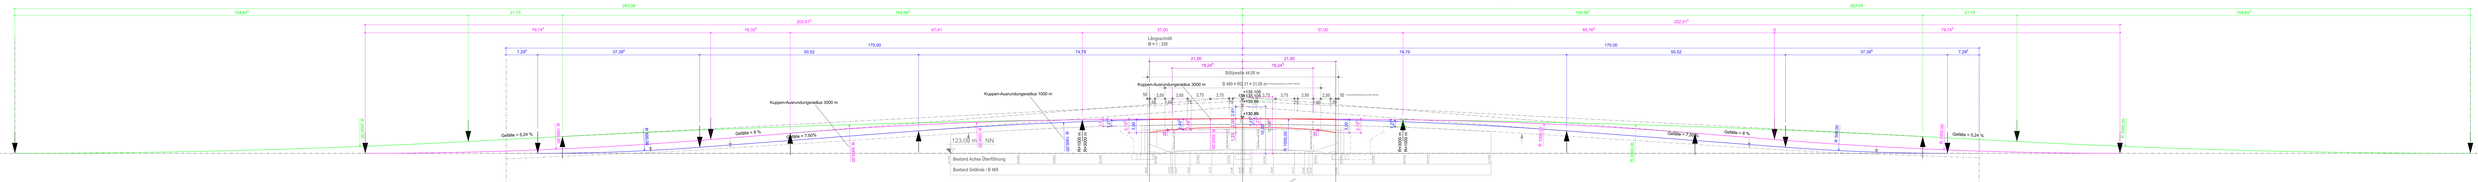

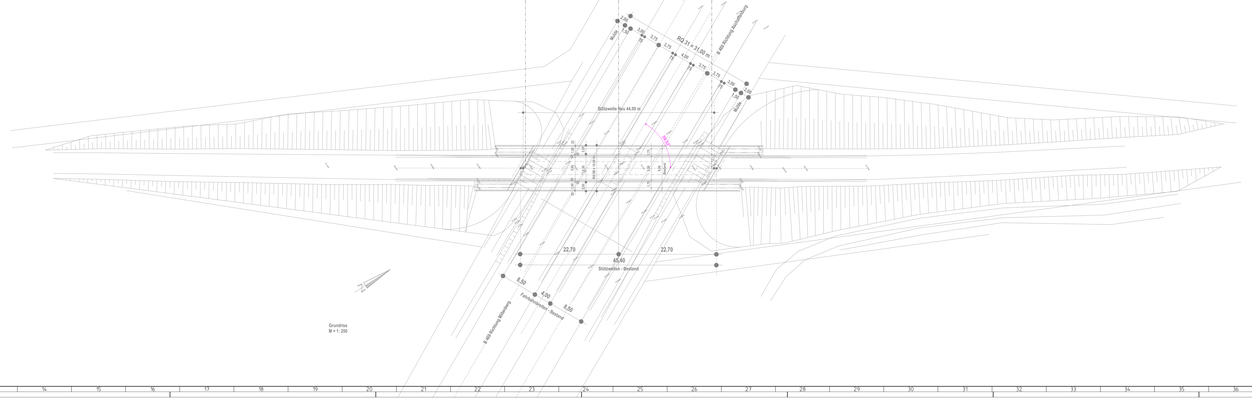

ENDGÜLTIGE ABMESSUNGEN NACH STATISCHEN, KONSTRUKTIVEN UND WIRTSCHAFTLICHEN ERFORDERNISSEN

Alle Höhen beziehen sich auf Normal Null (NN).

Ingenieurbüro Schmidt & Sauer
Ingenieure für Verkehrswesen und Tragwerksplanung

Ingenieurbüro Schmidt & Sauer Hanauhaven
Hg. Stahlhofen 16
63571 Gelnhausen
E-Mail: info@schmidt-sauer.de

Projekt-Nr.: -

	Datum	Zeichen
bearbeitet:	-	-
gezeichnet:	14.11.2019	Hdn
geprüft:	-	-

Bauarbeiten im Auftrag des Staatl. Bauamt Aschaffenburg
Aschaffenburg, im Januar 2019

Staatliches Bauamt Aschaffenburg

Cornelianastraße 1
63739 Aschaffenburg

bearbeitet:	
gezeichnet:	
geprüft:	
PSP-Nr.:	
Projekt-Nummer:	

Nr.	Art der Änderung	Datum	Zeichen
0	-	-	-
1	-	-	-

VORENTWURF

Straßenbauverwaltung Freistaat Bayern

Staatliches Bauamt Aschaffenburg

B 469 / Abschnitt 100 Station 0,400 0

PROJEKTION: -

Unterlage / Blatt-Nr.:

Höhenplan
mit R=3000/1000m

Maßstab: 1:250

B469
Abschnitt 220 Station 1,825
Feldwegüberführung bei Niedernberg
Stützweite 44,00 m

aufgestellt:
Staatliches Bauamt Aschaffenburg

Aschaffenburg, den [Datum]

VORABZUG
Stand: 14.11.2019

Bearbeitungsstand: 14.11.2019 - 12:37 Uhr - C:\Users\...\Höhenplan mit R=3000-1000m.dwg