


**TwVersorgung der Gemeinde Großwallstadt**  
**WSG-Konzept für die Brunnen IV, V und VIII**  
**Darstellung des vorgeschlagenen WSG**  
**Schutzzonen II und III**  
 Maßstab 1:25.000

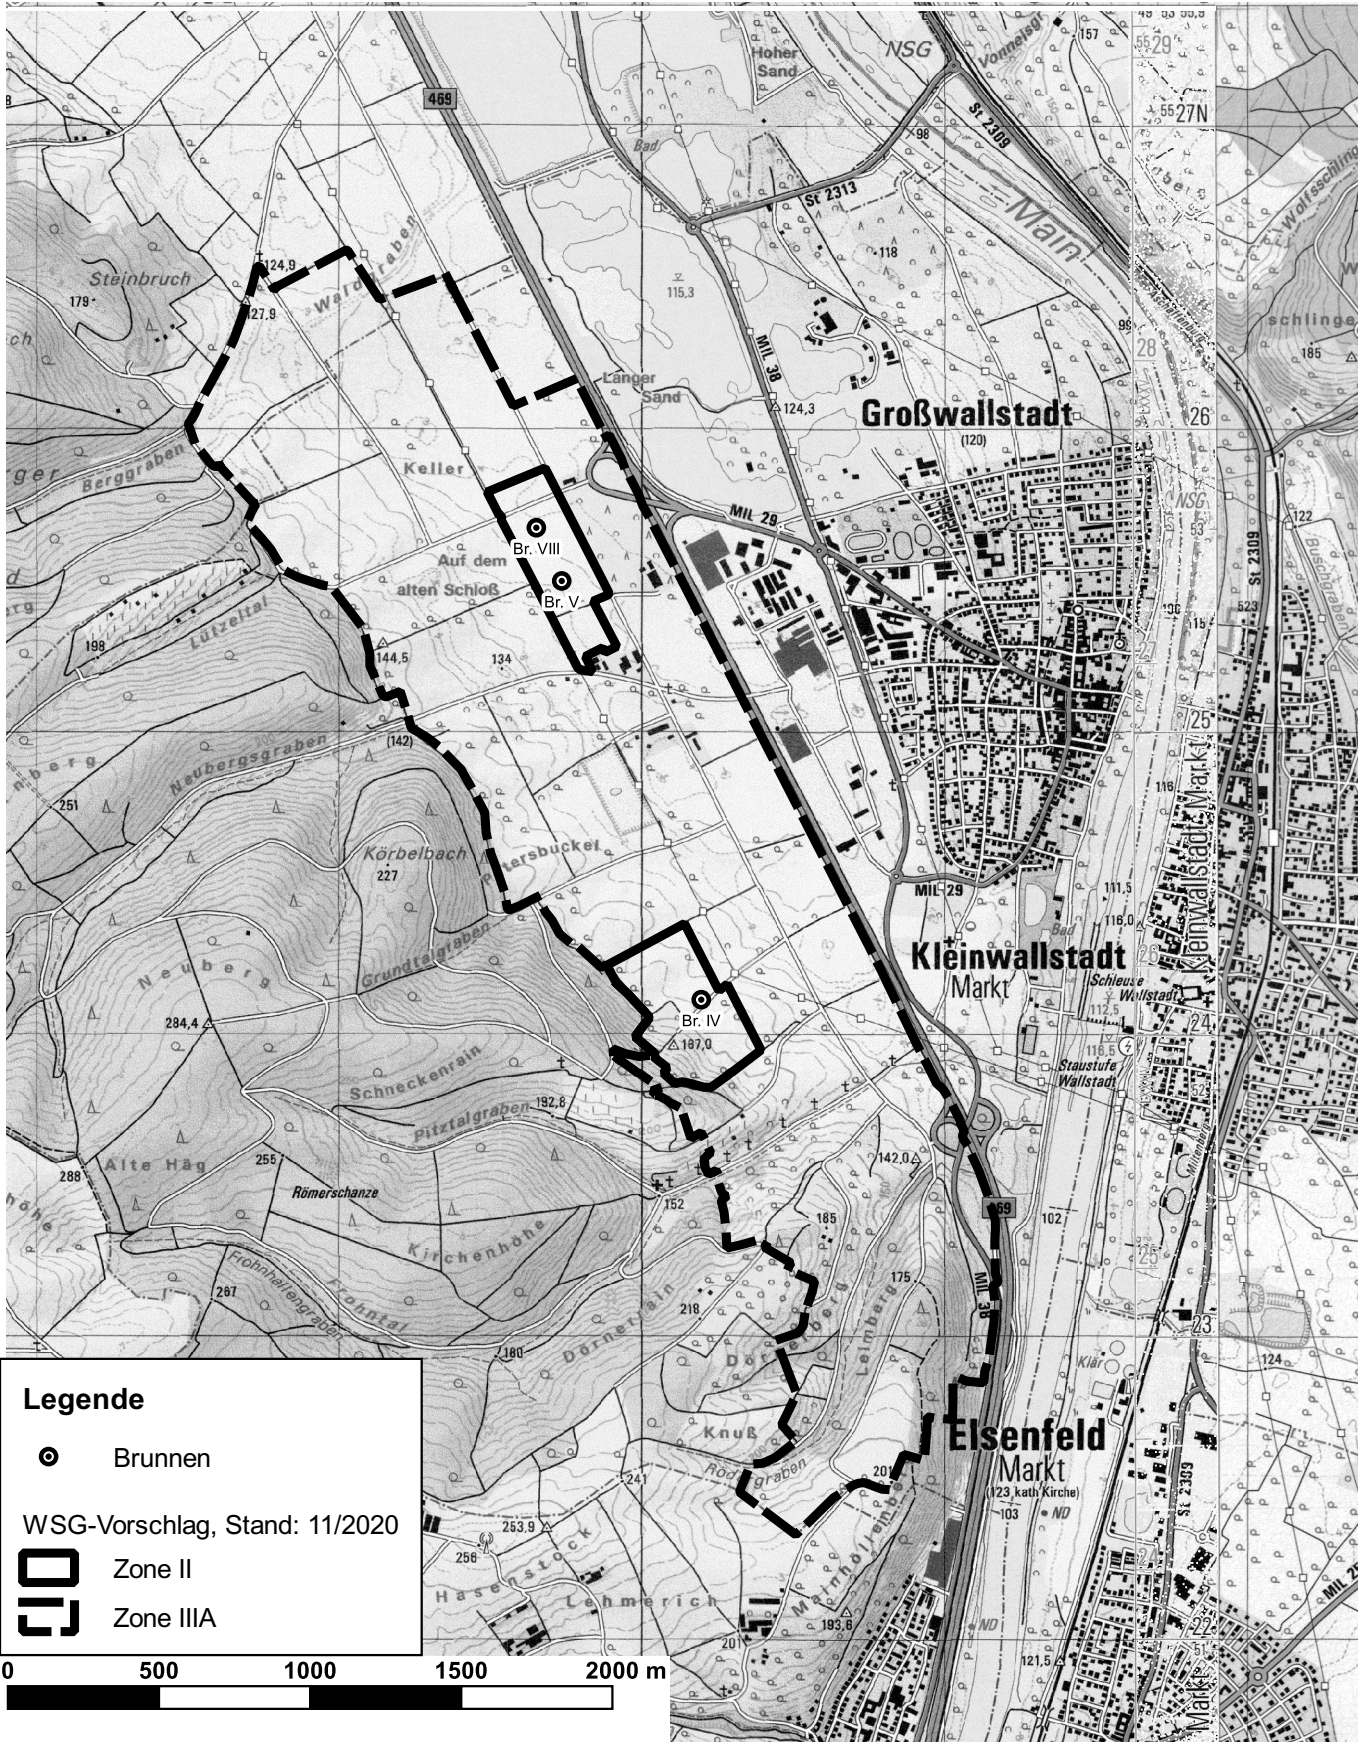

**Legende**

- Brunnen

WSG-Vorschlag, Stand: 11/2020

- Zone II
- Zone IIIA

