
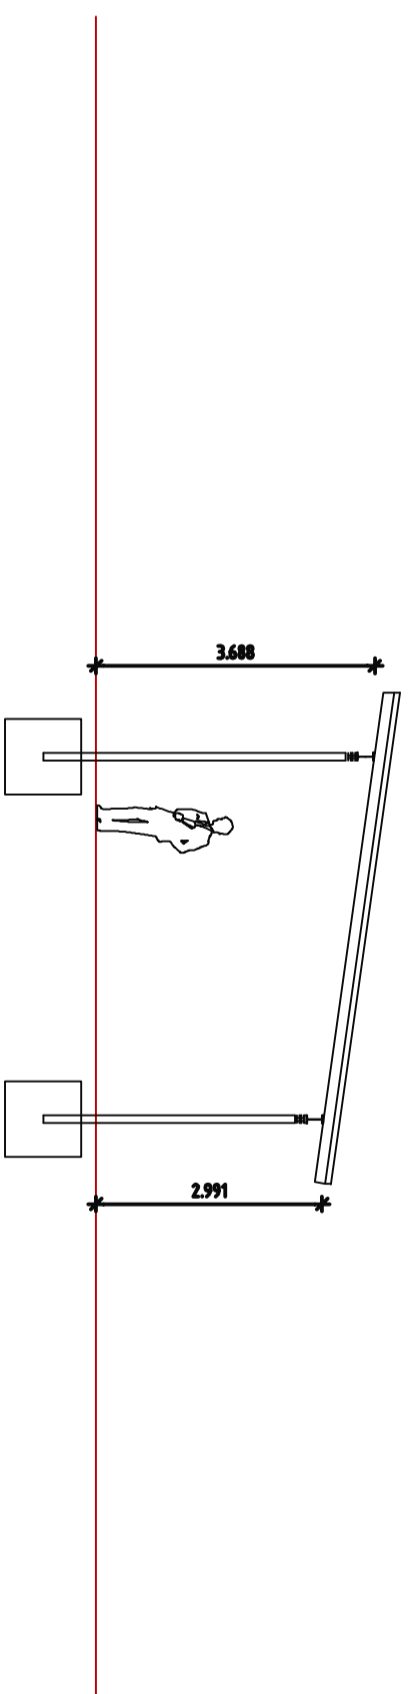


# Grundriss

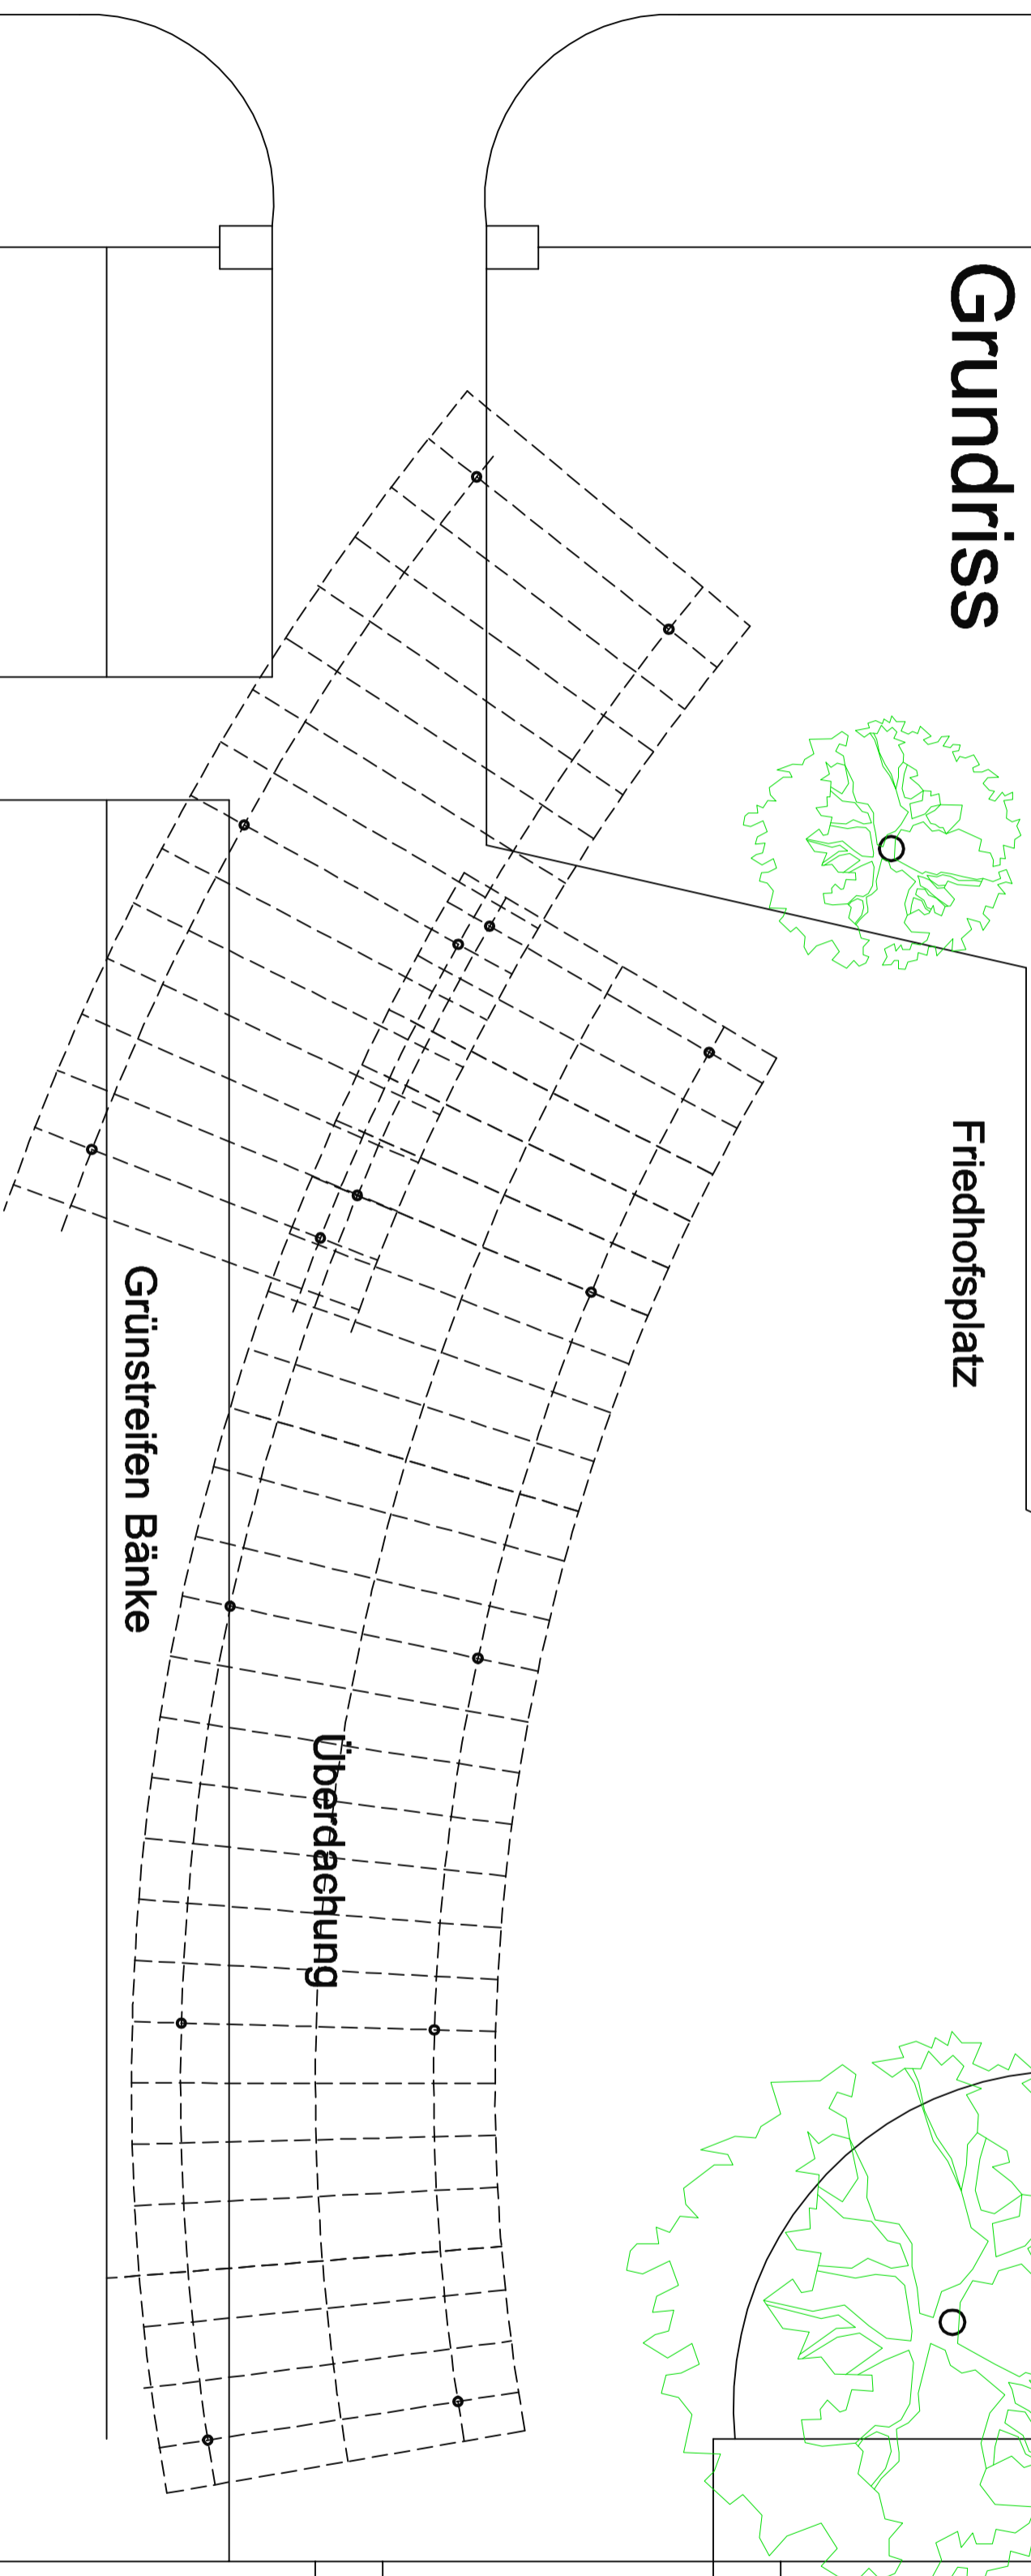

Projekt: **Aussegnungshalle Friedhof  
Niedernberg**  
Flurst-Nr.  
Stadtweg  
63943 Niedernberg

Bauherr: **Gemeinde Niedernberg**  
Hauptstr. 54  
63943 Niedernberg

Architekt: **Schuler & Schickling GmbH**  
Diplom-Ingenieure und Architekten ByAK  
Rheinstrasse 1  
63762 Großsiedheim  
Fax 06026/99981-11  
Fon 06026/99981-0

Maßstab  
Plan-Nr.

**1:100**

**Überdachung**