




Schnitt A-A

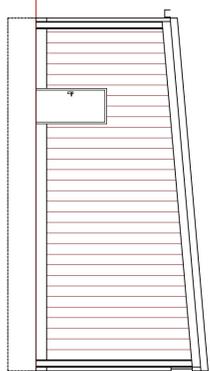


Südsicht

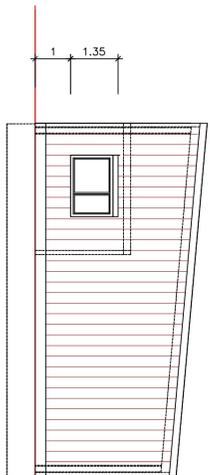


Nordansicht

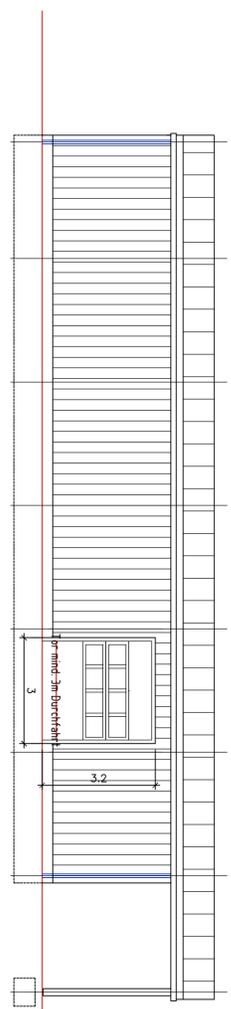

Westansicht

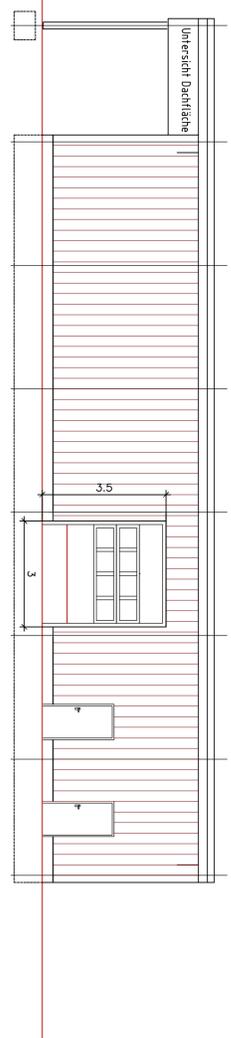

Ostansicht

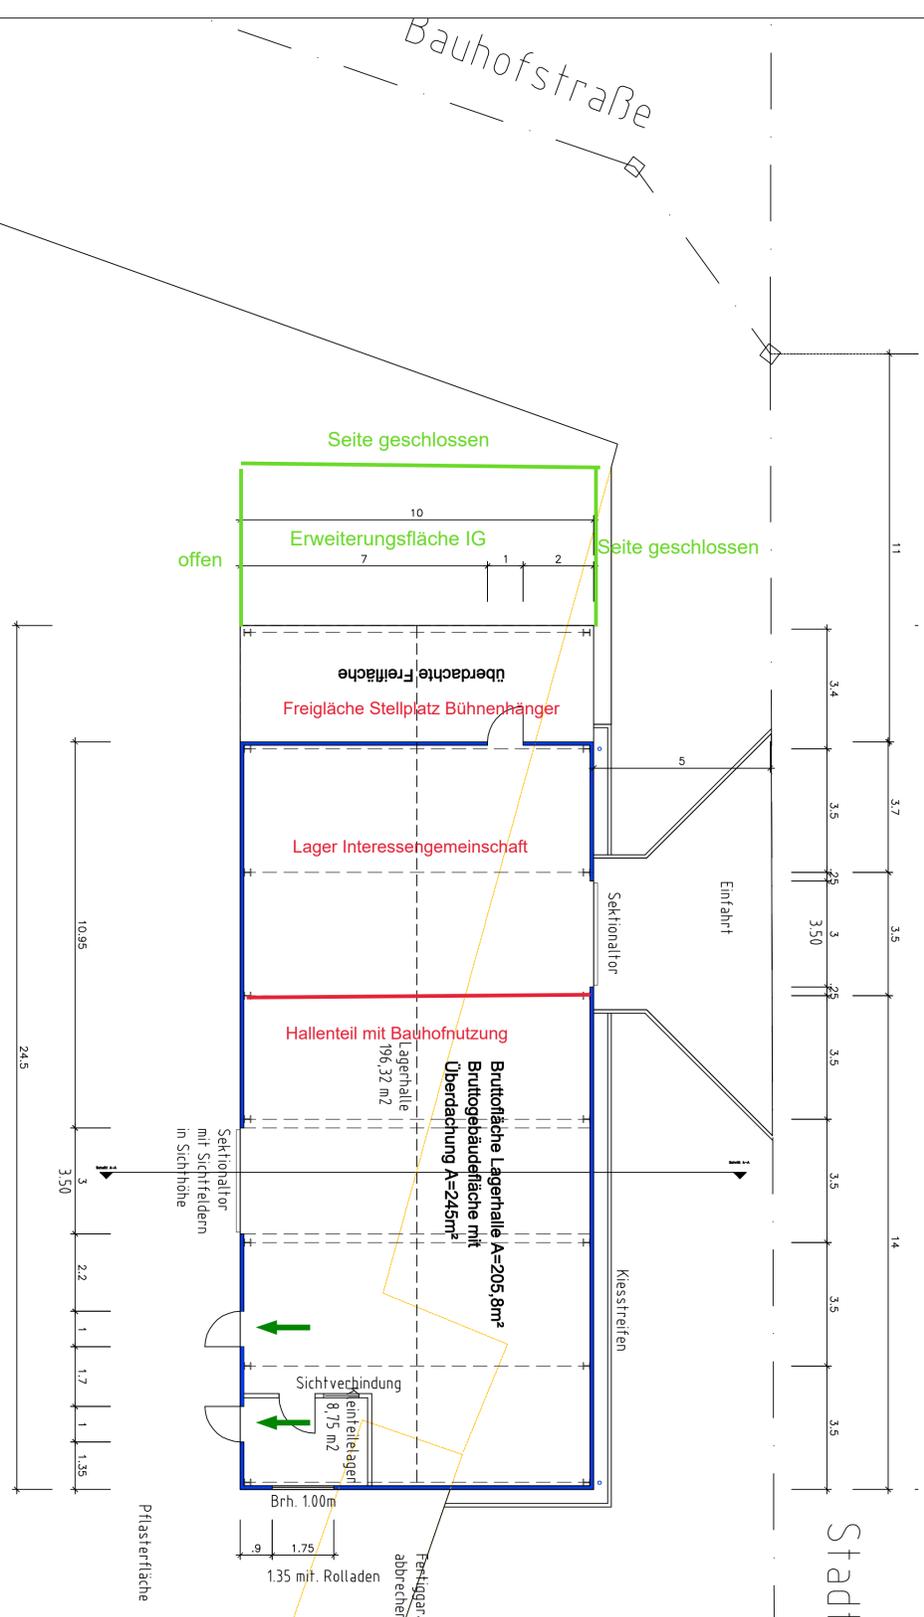

Stadtweg

BAUANTRAG

Architekt: Schüler & Schickling GmbH Diplom-Ingenieure und Architekten BVAK Rohrstraße 1 63712 Großschelm 63712 Großschelm Fax: 0602899881-11	GemH 63943 Niedernberg
Bauherr: Gemeinde Niedernberg Hauptstr. 54 63943 Niedernberg	
Projekt: Errichtung einer Lagerhalle Flurstr. 844 Bauhofstraße 1 63943 Niedernberg	
Maßstab: 1:100	Plan-Nr.: 1