


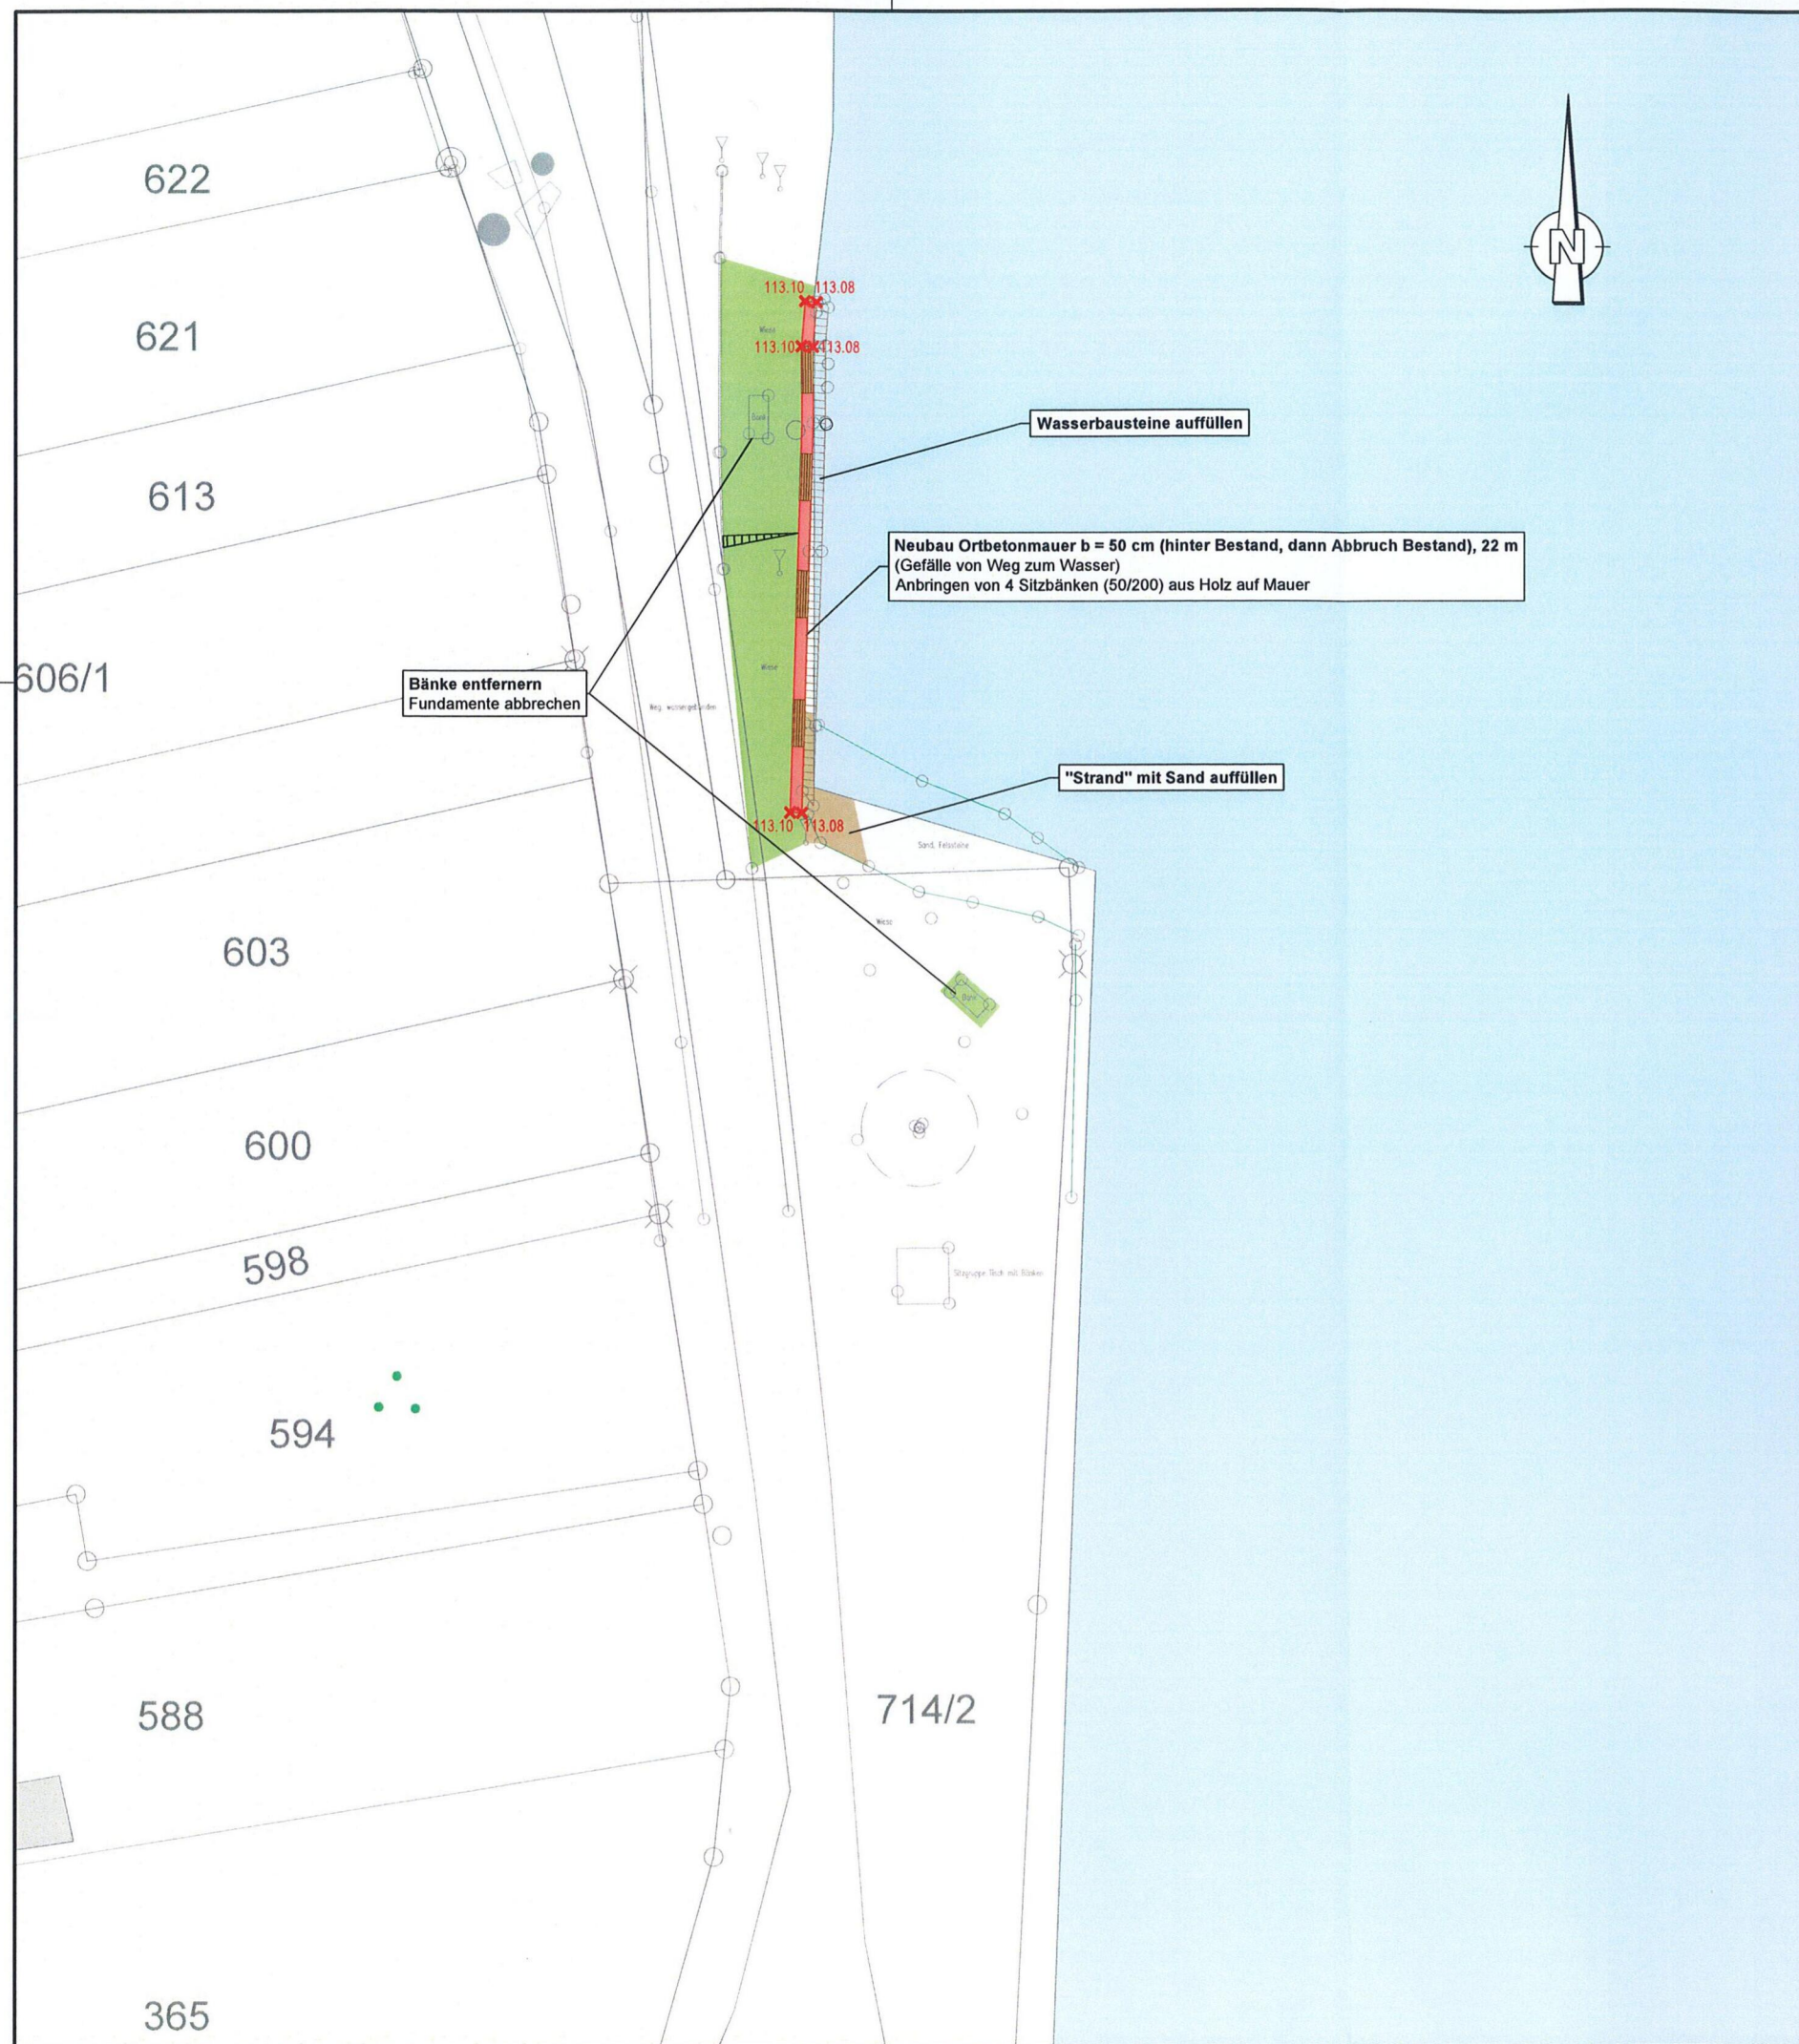

LEGENDE:

Digitale Flurkarte:

- Gebäude / Hauptgebäude
- Nebengebäude
- Überdachung / Halle / Durchfahrt
- Gemeindegrenze
- Gemarkungsgrenze
- Flurgrenze
- Flurstücksgrenze mit Grenzpunkt
- Flurstücksnummer
- Zusammengehörigkeitspfeil
- Grünland
- Laubwald
- Nadelwald
- Mischwald
- Gartenland

Vermessung:

- Linie Straße/Wege/Rinne
- Böschung
- Mauer
- Zaun
- Hecke
- abweisende Schutzeinrichtung
- Gewässer
- Durchlass
- Einfahrt / Eingang
- Tor
- Baum
- Polygonpunkt
- Trig. Punkt
- Grenzstein
- OD-Grenze
- Straßenkilometer
- Feldkreuz/Standbild
- Denkmal
- Brunnen
- Kanaldeckel
- Sinkkasten/Einlauf
- Regenfallrohr
- Kabelstein
- Kabelschacht Telefon
- Schacht Strom
- Mast NS
- Telefonmast
- Stahlgittermast
- Stahlrohrmast
- Stahlbetonmast
- Holzmast
- Schallkasten
- Straßenlampe
- Gasschieber
- Unterflurhydrant
- Oberflurhydrant
- Wasserschieber
- HA-Schieber
- Wasserschacht
- Verkehrszeichen
- Ampel

Planung Straßenbau:

- Einschnittböschung
 - Mulde mit Fließrichtung
 - Straßenebenenflächen
 - Parkstreifen / Parkflächen
 - Fahrbahn mit Achse
 - Bankett
 - Wirtschaftsweg
 - Weg / Wirtschaftsweg unbefestigt
 - Radweg
 - Gehweg
 - gemein. Geh- und Radweg
 - Grundstücksangleichung
 - Dammböschung
 - Rundbordstein 15/22 cm + 1- oder 2-zeilige Rinne
 - Hochbordstein 15/25 o. 15/30 cm + 1- oder 2-zeilige Rinne
 - Bordstein-Absenkung + 1- oder 2-zeilige Rinne
 - Rollstuhl-Überfahrstein 15/18 cm + 1- oder 2-zeilige Rinne
 - Buskap-Profilstein 43⁵/33⁴ cm + 1- oder 1 1/2-zeilige Rinne
 - Tiefbordstein 10/20 oder 10/25 cm
 - Läuferreihe aus Betonstein
 - 3- o. 5-zeilige Rinne / Muldenrinne
- Neigungsbrechpunkt mit Angabe von Ausrundungshalbmesser, Längsneigung und Abstand zum nächsten Neigungsbrechpunkt
- Gradiententiefpunkt
- Gradientenhochpunkt
- Querneigung
- Straßenlampe Abbruch
- gepl. Straßenlampe
- Baumfällung
- gepl. Baum
- gepl. Gebäudeabbruch
- freizuhaltenes Sichtfeld
- Straßeneinlauf
- Deckenhöhen
- BK=Bordsteinvorderkante, BVK=Bordsteinvorderkante, BK=Kantenkante, RS=Rinnenschle, RVK=Rinnenvorderkante, RVK=Rinnenkantenkante



Architekt
Städtebauarchitekt

Glattbacher Str. 99
63741 Aschaffenburg

tropp@tropp-plan.de

Bauvorhaben:	Freiflächenplanung mit tiefbautechn. Planung von 3 Gestaltungsmaßnahmen sowie 2 Flächenplanungen i. d. Ortsmitte	Plan-Nr.: 1-SLP-01	Unterlage:	Blatt:
Unternehmensträger:	Gemeinde Niedernberg	Projekt-Nr.: 5-114-28	ENTWURFSPLANUNG	
Landkreis:	Miltenberg	Fassung vom: 10.10.2024		
Maßstab:	Lageplan	M / J	Name	
1:200	Straßenbau	entw.: 07/24	gez.: 07/24	
	M1 Bubenbad	gepr.:		
Der Bauherr:		Der Entwurfsverfasser:		
Unterschrift				
		Josef-Hepp-Str. 23 63801 Kleinostheim Tel. 06027 4670-0		

ALLE RECHTE VORBEHALTEN! Diese Zeichnung, einschließlich ihres geistigen Inhaltes, ist Eigentum des Entwurfsverfassers und darf ohne schriftliche Zustimmung weder kopiert, noch vervielfältigt, noch in der vorliegenden oder einer nicht eigenschränkt abgewandelten Form im Rahmen dieses oder eines anderen Objektes verwendet werden.

Höhenbezug: Deutsches Haupthöhennetz DHHN2016, Höhen in Meter über Normalhöhennull (m+NN)

Lagebezug: Deutsches Terrestrisches Referenzsystem 1989 mit der Universal-Transversalen Mercatorprojektion, ETRS89/UTM-Koordinaten

Kartengrundlage/Luftbild/Geobasisdaten: © Landesamt für Vermessung und Geoinformation Stand: 03/2021