


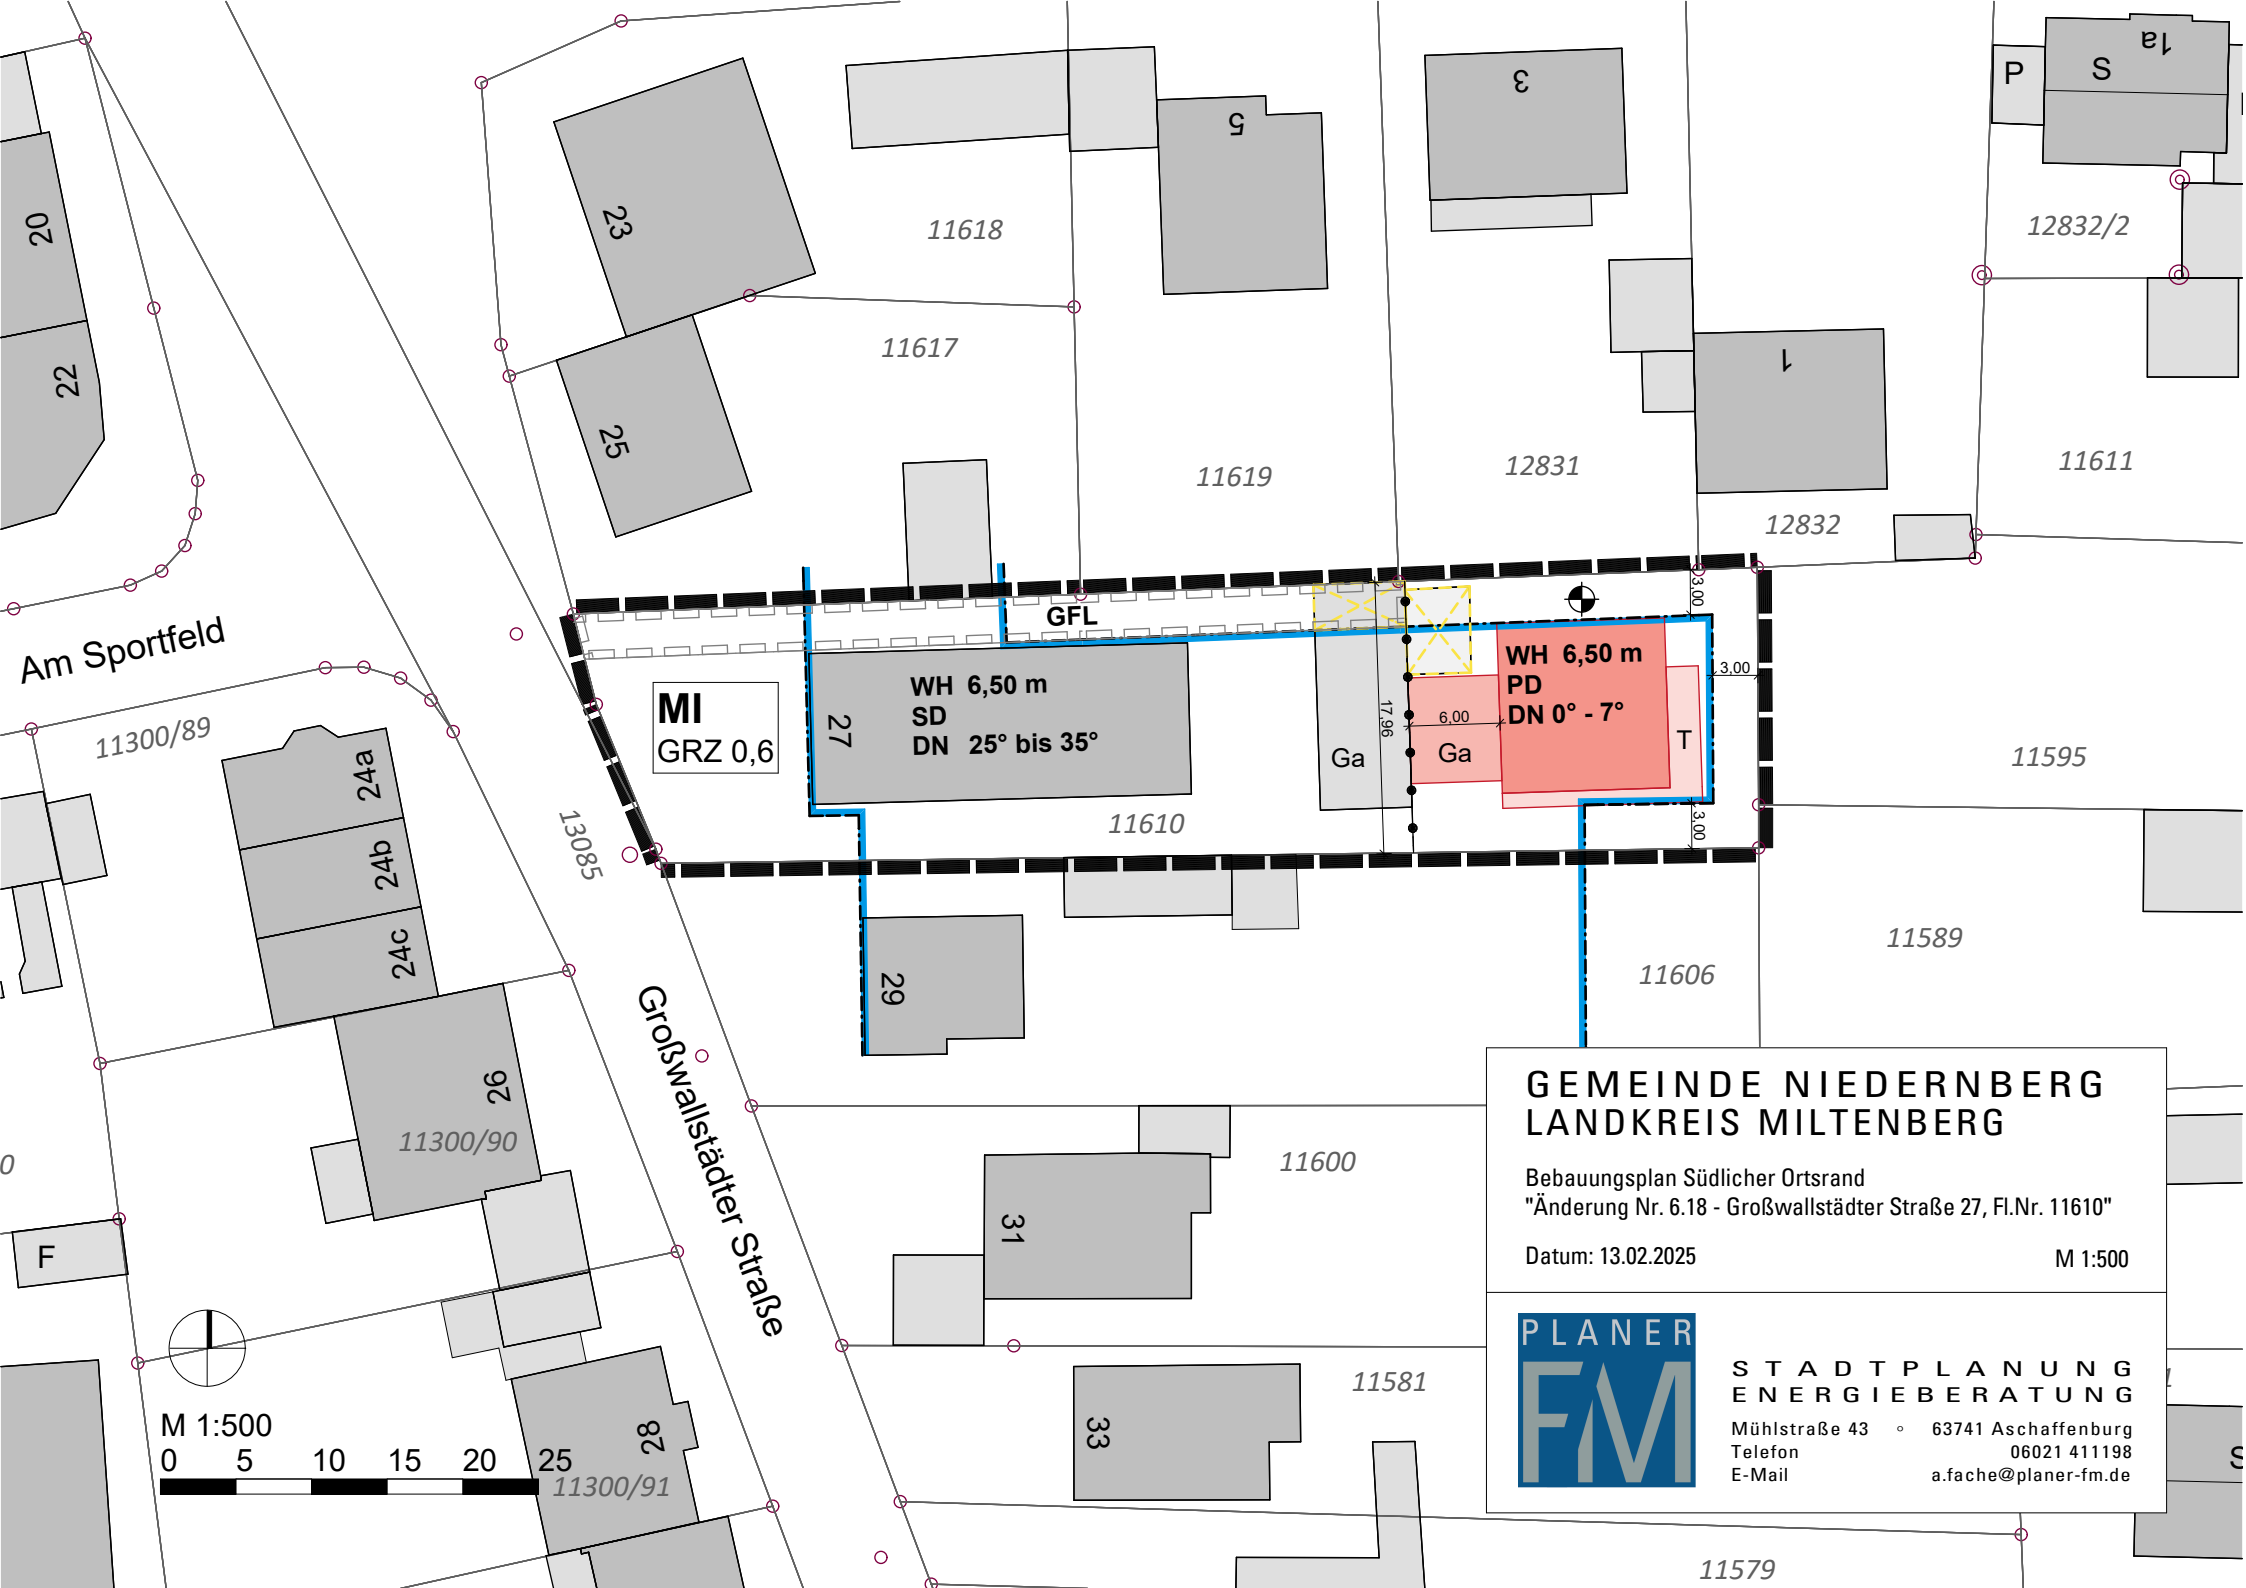

Am Sportfeld

Großwallstädter Straße

GEMEINDE NIEDERNBERG LANDKREIS MILTENBERG

Bebauungsplan Südlicher Ortsrand
"Änderung Nr. 6.18 - Großwallstädter Straße 27, Fl.Nr. 11610"

Datum: 13.02.2025

M 1:500

PLANER
FM

STADTPLANUNG
ENERGIEBERATUNG
Mühlstraße 43 • 63741 Aschaffenburg
Telefon 06021 411198
E-Mail a.fache@planer-fm.de