



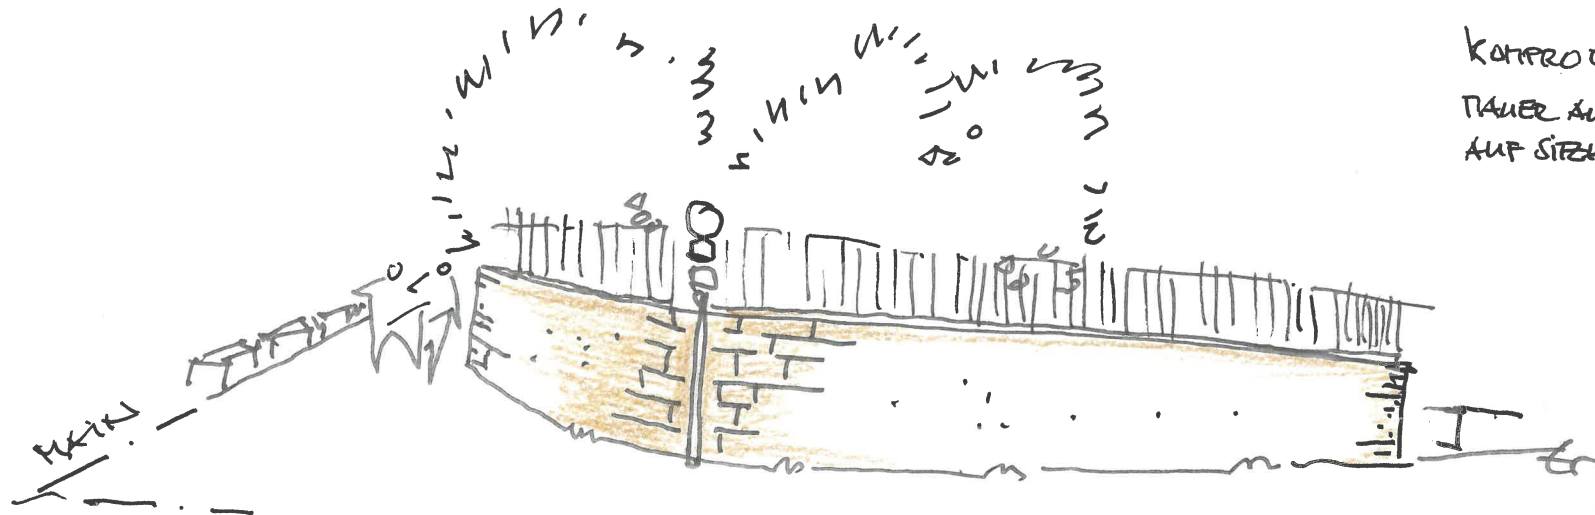


BESTEHENDE MAUER BLICK VON NORDEN

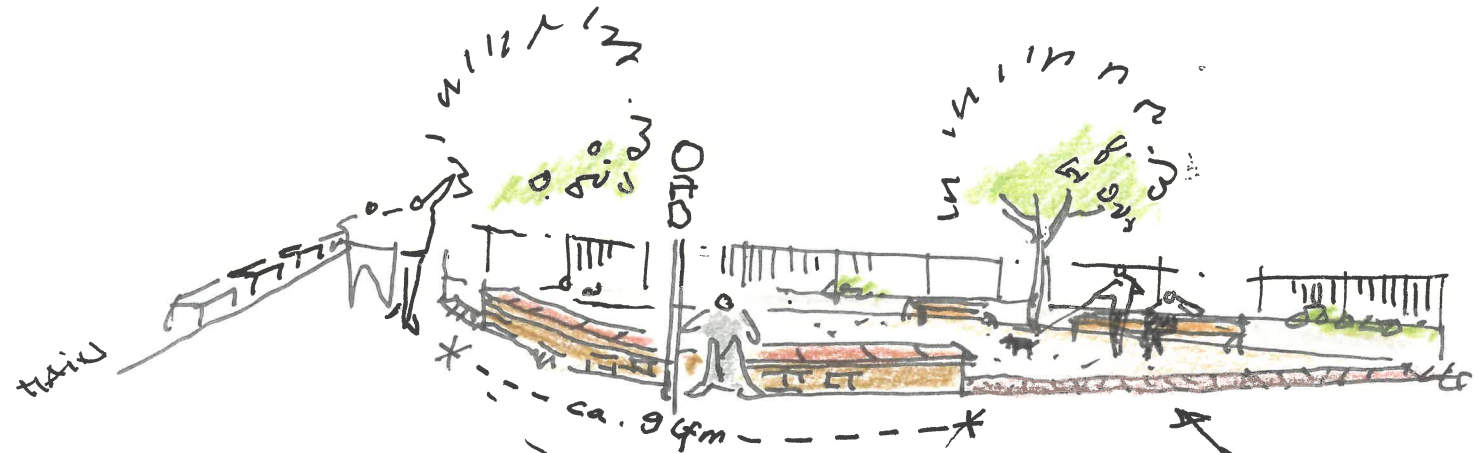

AUF SITZHOHE ABGETRAGENE MAUER (VON NORDEN)
MIT SANDSTEIN PLATTEN ABDECKUNG.

BODENGLEICHE SAND-
STEINE, ROH BEHAUEN
(ZITAT - MAUER-
FUNDAMENT)

1.4.25

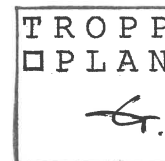

Architekt
Städtebauarchitekt

Glattbacher Str. 99
63741 Aschaffenburg

tropp@tropp-plan.de