


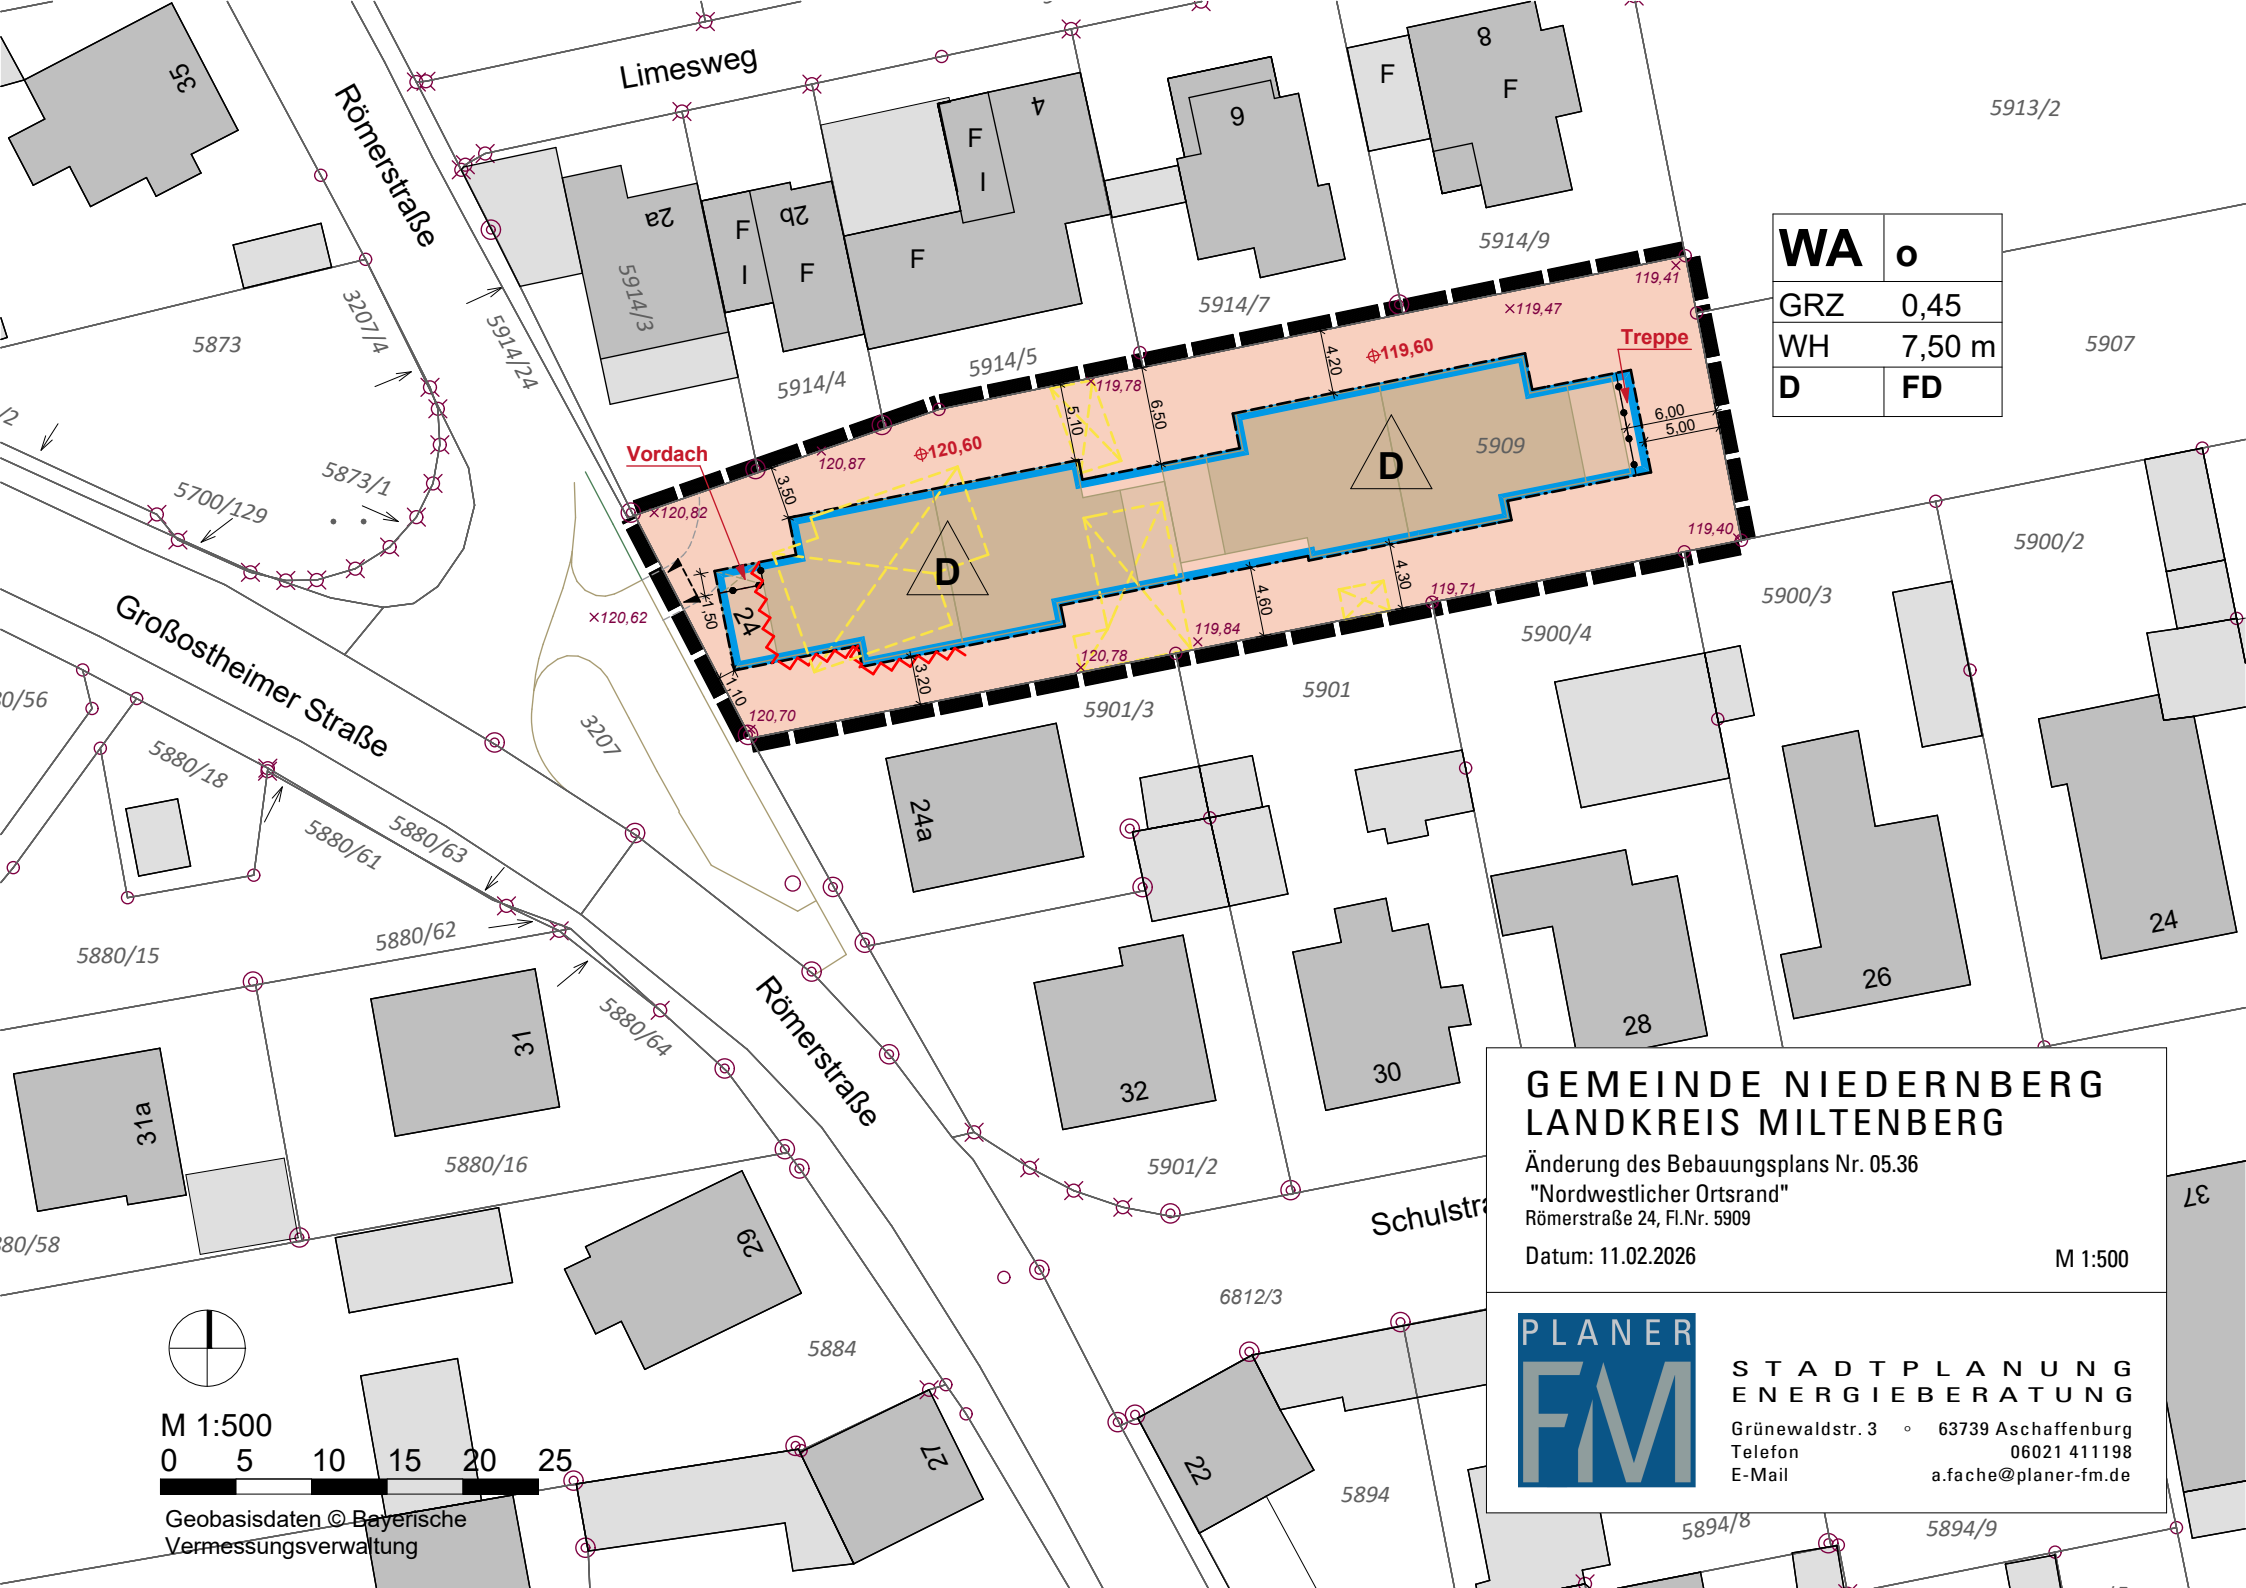

WA	o
GRZ	0,45
WH	7,50 m
D	FD

GEMEINDE NIEDERNBERG LANDKREIS MILTENBERG

Änderung des Bebauungsplans Nr. 05.36
"Nordwestlicher Ortsrand"
Römerstraße 24, Fl.Nr. 5909

Datum: 11.02.2026

M 1:500



STADTPLANUNG
ENERGIEBERATUNG

Grünewaldstr. 3 • 63739 Aschaffenburg
Telefon 06021 411198
E-Mail a.fache@planer-fm.de

M 1:500



Geobasisdaten © Bayerische
Vermessungsverwaltung