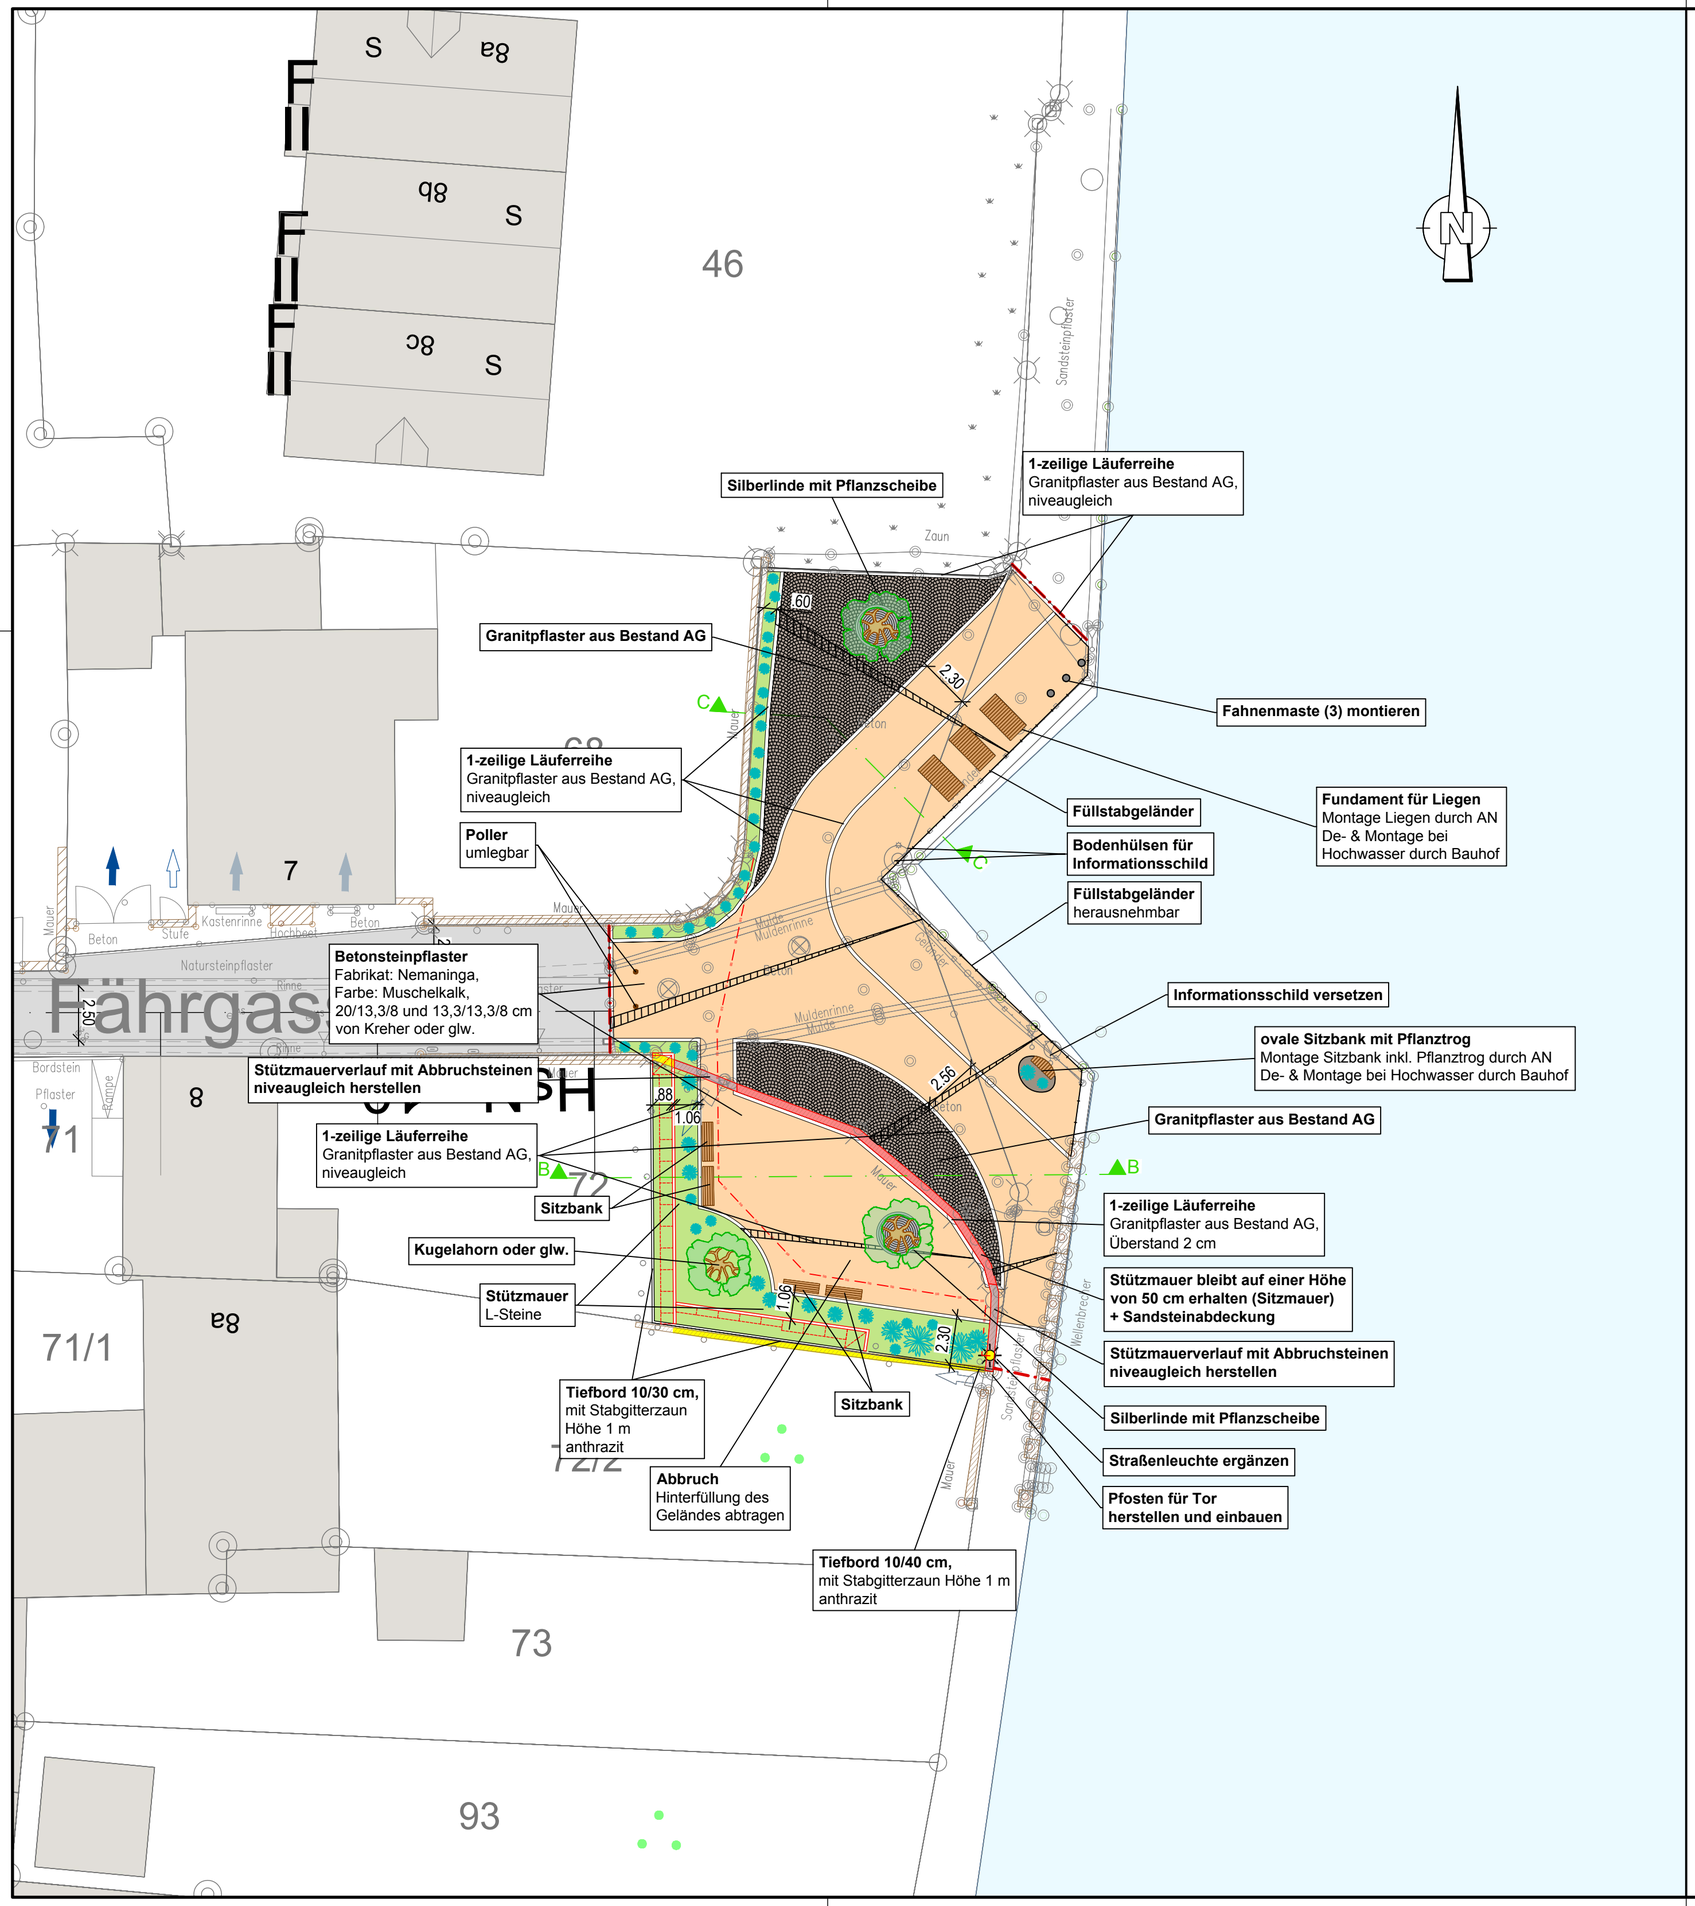


## LEGENDE:

### Digitale Flurkarte:

- Gebäude / Hauptgebäude
- Nebengebäude
- Überdachung / Halle / Durchfahrt
- Gemeindegrenze
- Gemarkungsgrenze
- Flurgrenze
- Flurstücksgrenze mit Grenzpunkt
- 123/45 Flurstücksnummer
- Zusammengehörigkeitspfeil
- Grünland
- Laubwald
- Nadelwald
- Mischwald
- Gartenland

### Vermessung:

- Linie Straße/ Wege/Rinne
- Böschung
- Mauer
- Zaun
- Hecke
- abweisende Schutzeinrichtung
- Gewässer
- Durchlass
- Einfahrt / Eingang
- Tor
- Baum
- Polygonpunkt
- Trig. Punkt
- Grenzstein
- OD-Grenze
- Straßenkilometer
- Feldkreuz/Standbild
- Denkmal
- Brunnen
- Kanaldeckel
- Sinkkasten/Einlauf
- Regenfallrohr
- Kabelstein
- Kabelschacht Telefon
- Schacht Strom
- Mast NS
- Telefonmast
- Stahlgittermast
- Stahlrohrmast
- Stahlbetonmast
- Holzmast
- Schaltkasten
- Straßenlampe
- Gasschieber
- Unterflurhydrant
- Oberflurhydrant
- Wasserschieber
- HA-Schieber
- Wasserschacht
- Verkehrszeichen
- Ampel

### Planung Straßenbau:

- Einschnittböschung
- Mulde mit Fließrichtung
- Straßennebenflächen
- Parkstreifen / Parkflächen
- Fahrbahn mit Achse
- Bankett
- Wirtschaftsweg
- Weg / Wirtschaftsweg unbefestigt
- Radweg
- Gehweg
- gemein. Geh- und Radweg
- Grundstücksangleichung
- Dammböschung
- Rundbordstein 15/22 cm + 1- oder 2-zeilige Rinne
- Hochbordstein 15/25 o. 15/30 cm + 1- oder 2-zeilige Rinne
- Bordstein-Absenkung + 1- oder 2-zeilige Rinne
- Rollstuhl-Überfahrstein 15/18 cm + 1- oder 2-zeilige Rinne
- Buskap-Profilstein $43^5/33^4$ cm + 1- oder 1½-zeilige Rinne
- Tiefbordstein 10/20 oder 10/25 cm
- Läuferreihe aus Betonstein
- 3- o. 5-zeilige Rinne / Muldenrinne

- H = 6000 m, 1.200 % / 43.500 m, 0.650 % / 86.250 m — Neigungsbrechpunkt mit Angabe von Ausrundungshalbmesser, Längsneigung und Abstand zum nächsten Neigungsbrechpunkt
- Gradiententiefpunkt
- Gradientenhochpunkt
- 2.5% Querneigung
- Straßenlampe Abbruch
- gepl. Straßenlampe
- Baumfällung
- gepl. Baum
- gepl. Gebäudeabbruch
- freizuhaltendes Sichtfeld
- Straßeneinlauf
- 123.45 Deckenhöhen
  BOK=Bordsteinoberkante, BVK=Bordsteinvorderkante, HKH=Hinterkante, RS=Rinnensohle, RVK=Rinnenvorderkante, RHK=Rinnenhinterkante

# VORABZUG

| | | | |
|---|---|---|---|
| Bauvorhaben: | Freiflächenplanung mit tiefbautechn. Planung von 3 Gestaltungsmaßnahmen sowie 2 Flächenplanungen i. d. Ortsmitte | Plan-Nr.: | 1-SLP-02 |
| Unternehmensträger: | Gemeinde Niedernberg | Unterlage: | Blatt: |
| Landkreis: | Miltenberg | Projekt-Nr.: | 5-114-28 |
| | | AUSFÜHRUNGSPLANUNG | |
| | | Fassung vom: | 13.05.2026 |
| Maßstab: 1:200 | Lageplan<br>Straßenbau<br>M2 Alter Fähranleger | | M / J / Name |
| | | entw.: | 03/26 Niklös |
| | | gez.: | 03/26 Stumpf |
| | | gepr.: | |

zur Ausführung freigegeben
Der Bauherr:

Unterschrift

Der Entwurfsverfasser:

Ingenieurbüro JUNG
Josef-Hepp-Str.23 63801 Kleinostheim Tel. 06027 4670-0

ALLE RECHTE VORBEHALTEN! Diese Zeichnung, einschließlich ihres geistigen Inhaltes, ist Eigentum des Entwurfsverfassers und darf ohne schriftliche Zustimmung weder kopiert, noch vervielfältigt, noch in der vorliegenden oder einer nicht eigenschöpferisch abgewandelten Form im Rahmen dieses oder eines anderen Objektes verwendet werden.

Höhenbezug: Deutsches Haupthöhennetz DHHN2016, Höhen in Meter über Normalhöhennull (m+NHN)

Lagebezug: Deutsches Terrestrisches Referenzsystem 1989 mit der Universalen-Transversalen Mercatorprojektion, ETRS89/UTM-Koordinaten

Kartengrundlage/Luftbild/Geobasisdaten: © Landesamt für Vermessung und Geoinformation Stand: 03/2021