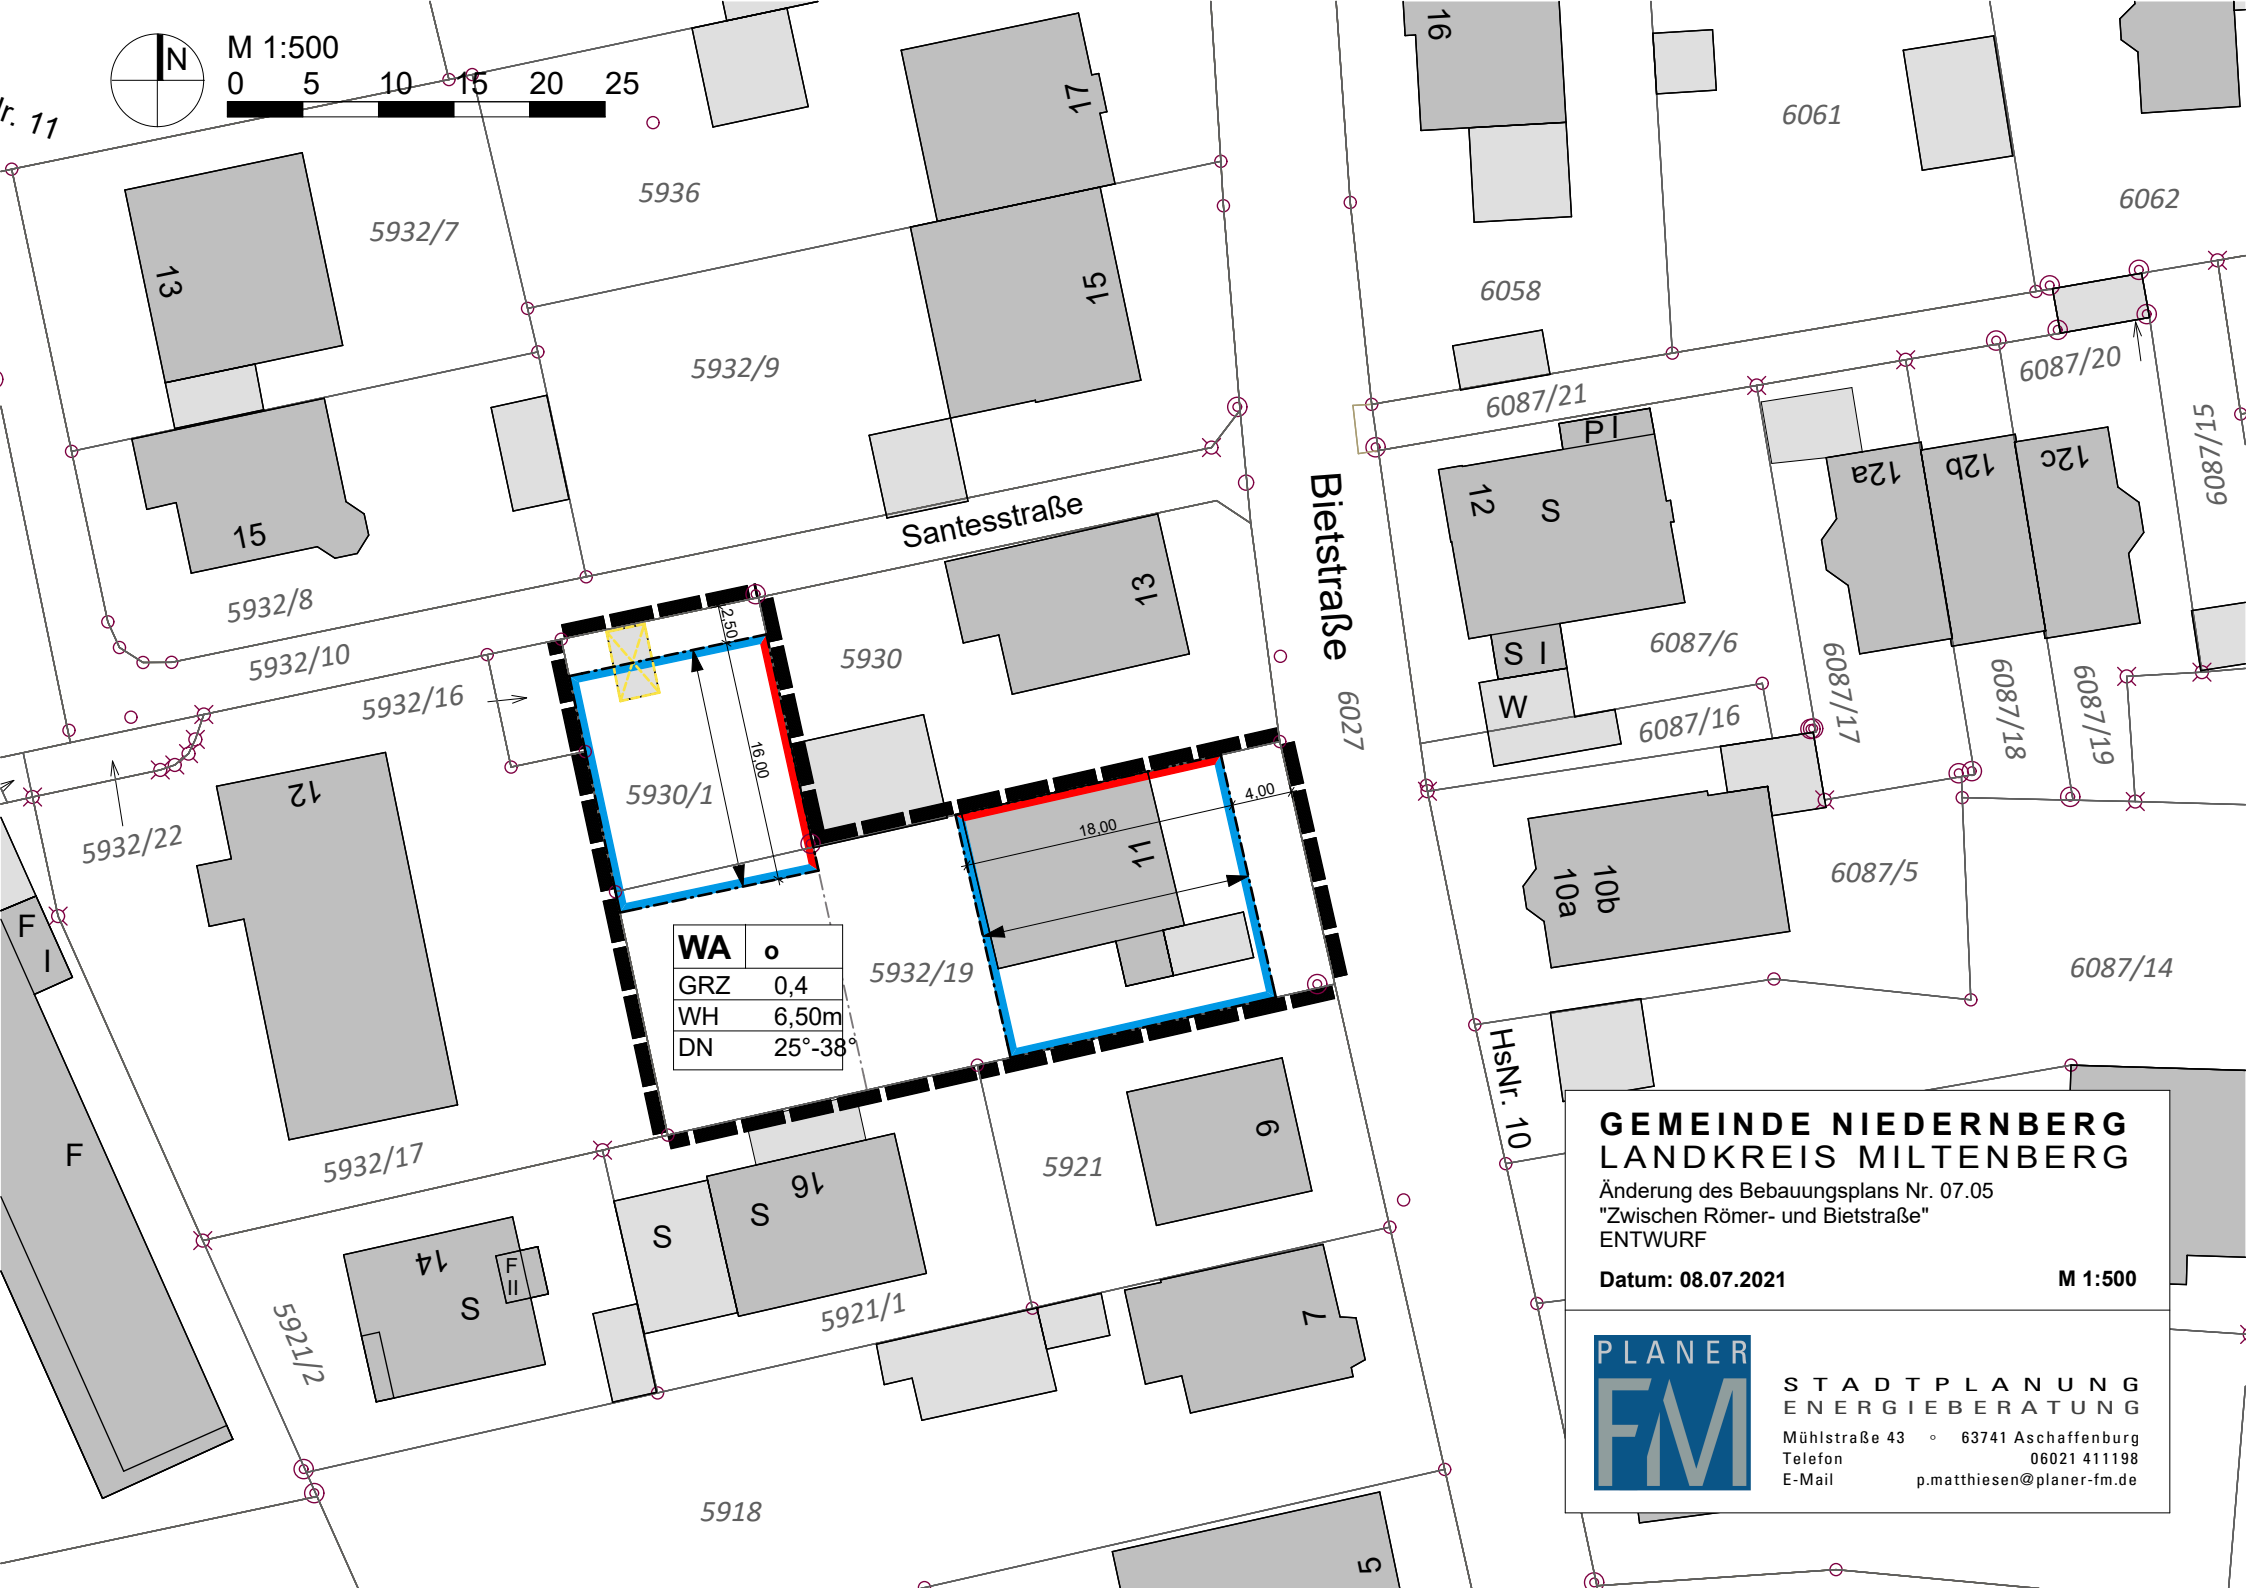

GEMEINDE NIEDERNBERG
LANDKREIS MILTENBERG

Änderung des Bebauungsplans Nr. 07.05
"Zwischen Römer- und Bietstraße"
ENTWURF

Datum: 08.07.2021 **M 1:500**

PLANER FM
STADTPLANUNG
ENERGIEBERATUNG
Mühlstraße 43 ◦ 63741 Aschaffenburg
Telefon 06021 411198
E-Mail p.matthiesen@planer-fm.de