Amt für Digitalisierung, Breitband und Vermessung
Aschaffenburg - Außenstelle Klingenberg a.Main -

Wilhelmstraße 90
63911 Klingenberg a.Main

Auszug aus dem Liegenschaftskataster

Flurkarte 1 : 1000

Erstellt am 05.01.2017

Flurstück: 11081
Gemarkung: Niedernberg

Gemeinde: Niedernberg
Kreis: Miltenberg
Regierungsbezirk: Unterfranken

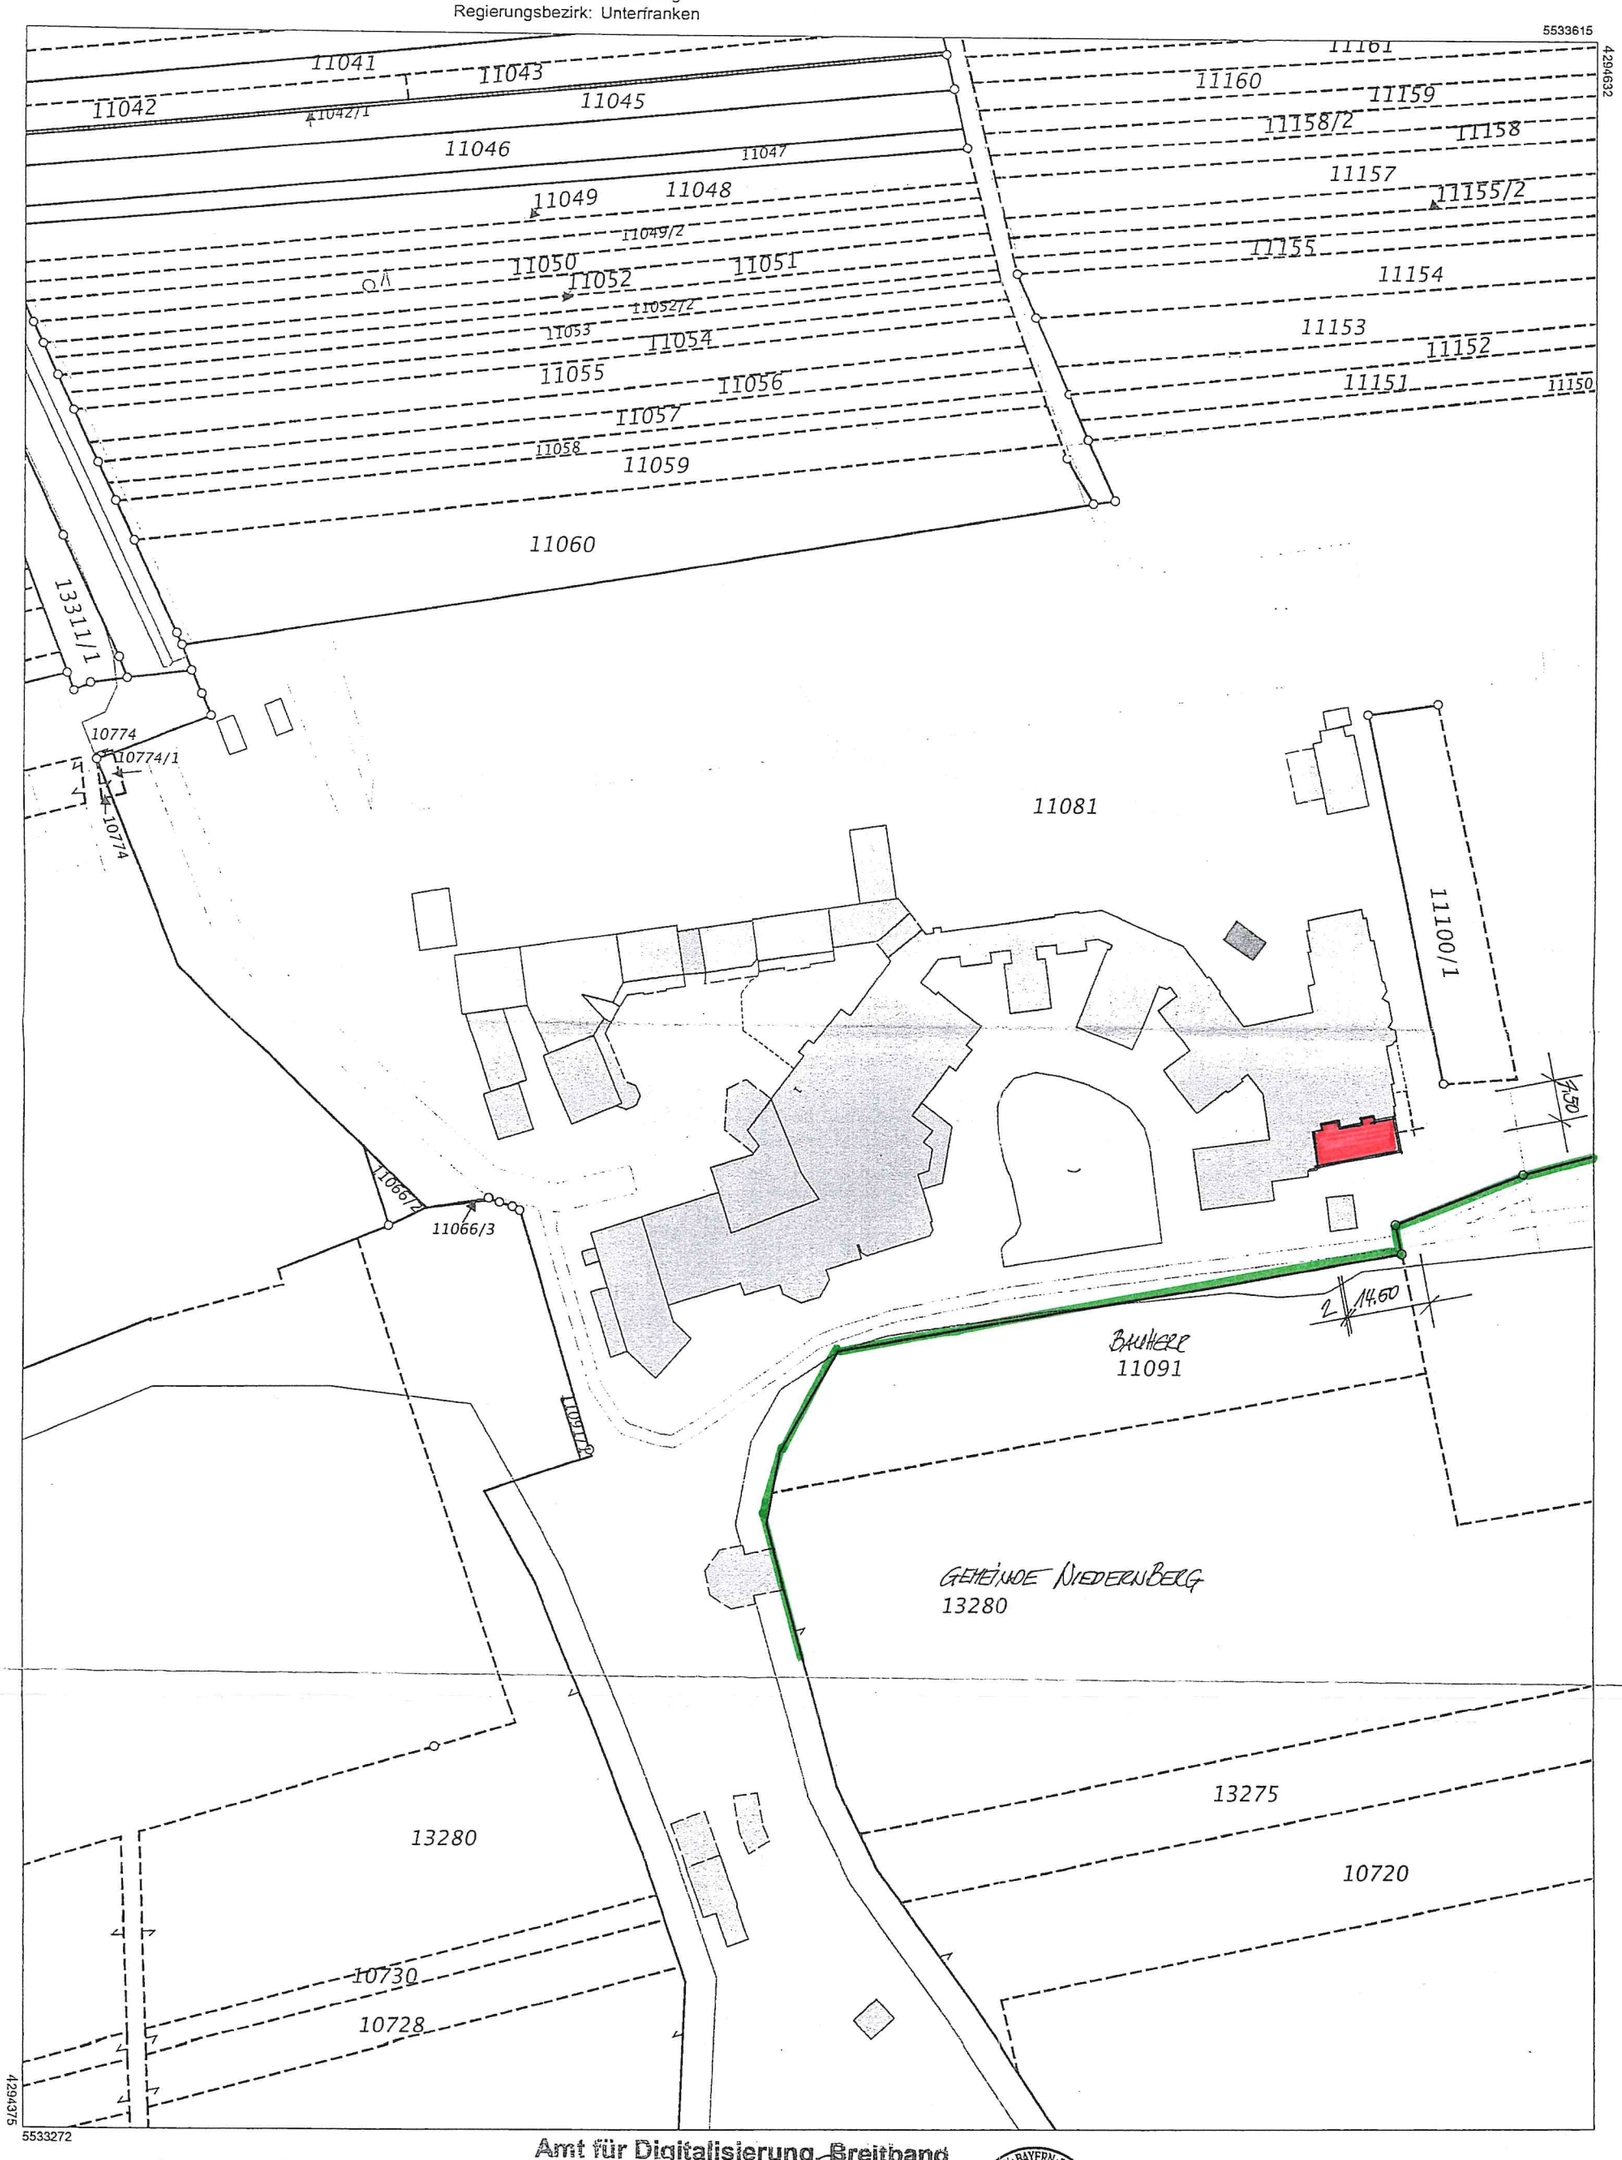

Maßstab 1:1000 0 10 20 30 Meter

Vervielfältigung nur in analoger Form für den eigenen Gebrauch.
Zur Maßentnahme nur bedingt geeignet.

Dieser Auszug stimmt mit dem amtlichen Liegenschaftskataster überein.

Amt für Digitalisierung, Breitband
und Vermessung
Aschaffenburg
Außenstelle Klingenberg a. Main
Wilhelmstraße 90
63911 Klingenberg a. Main

BAYERN · AMT FÜR DIGITALISIERUNG, BREITBAND UND VERMESSUNG