



ANSICHT VON NORDEN

ANSICHT VON WESTEN

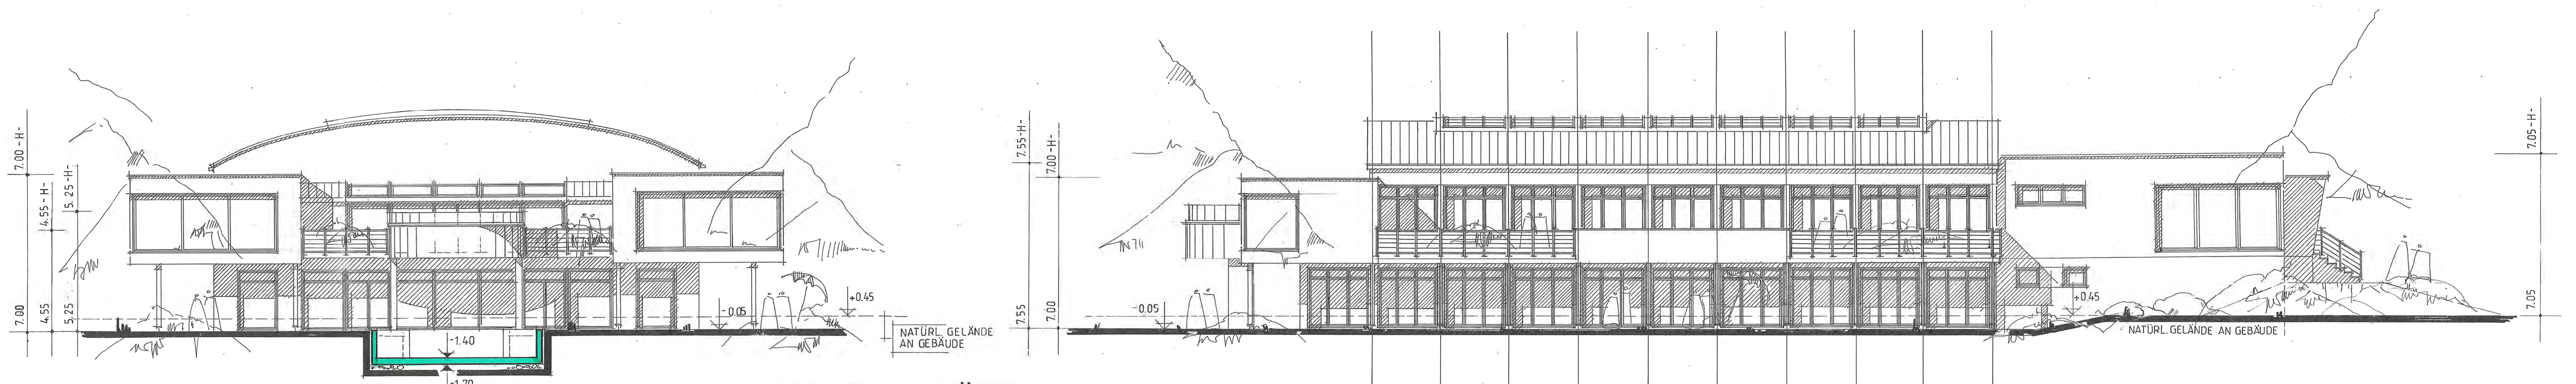


ANSICHT VON SÜDEN

ANSICHT VON OSTEN

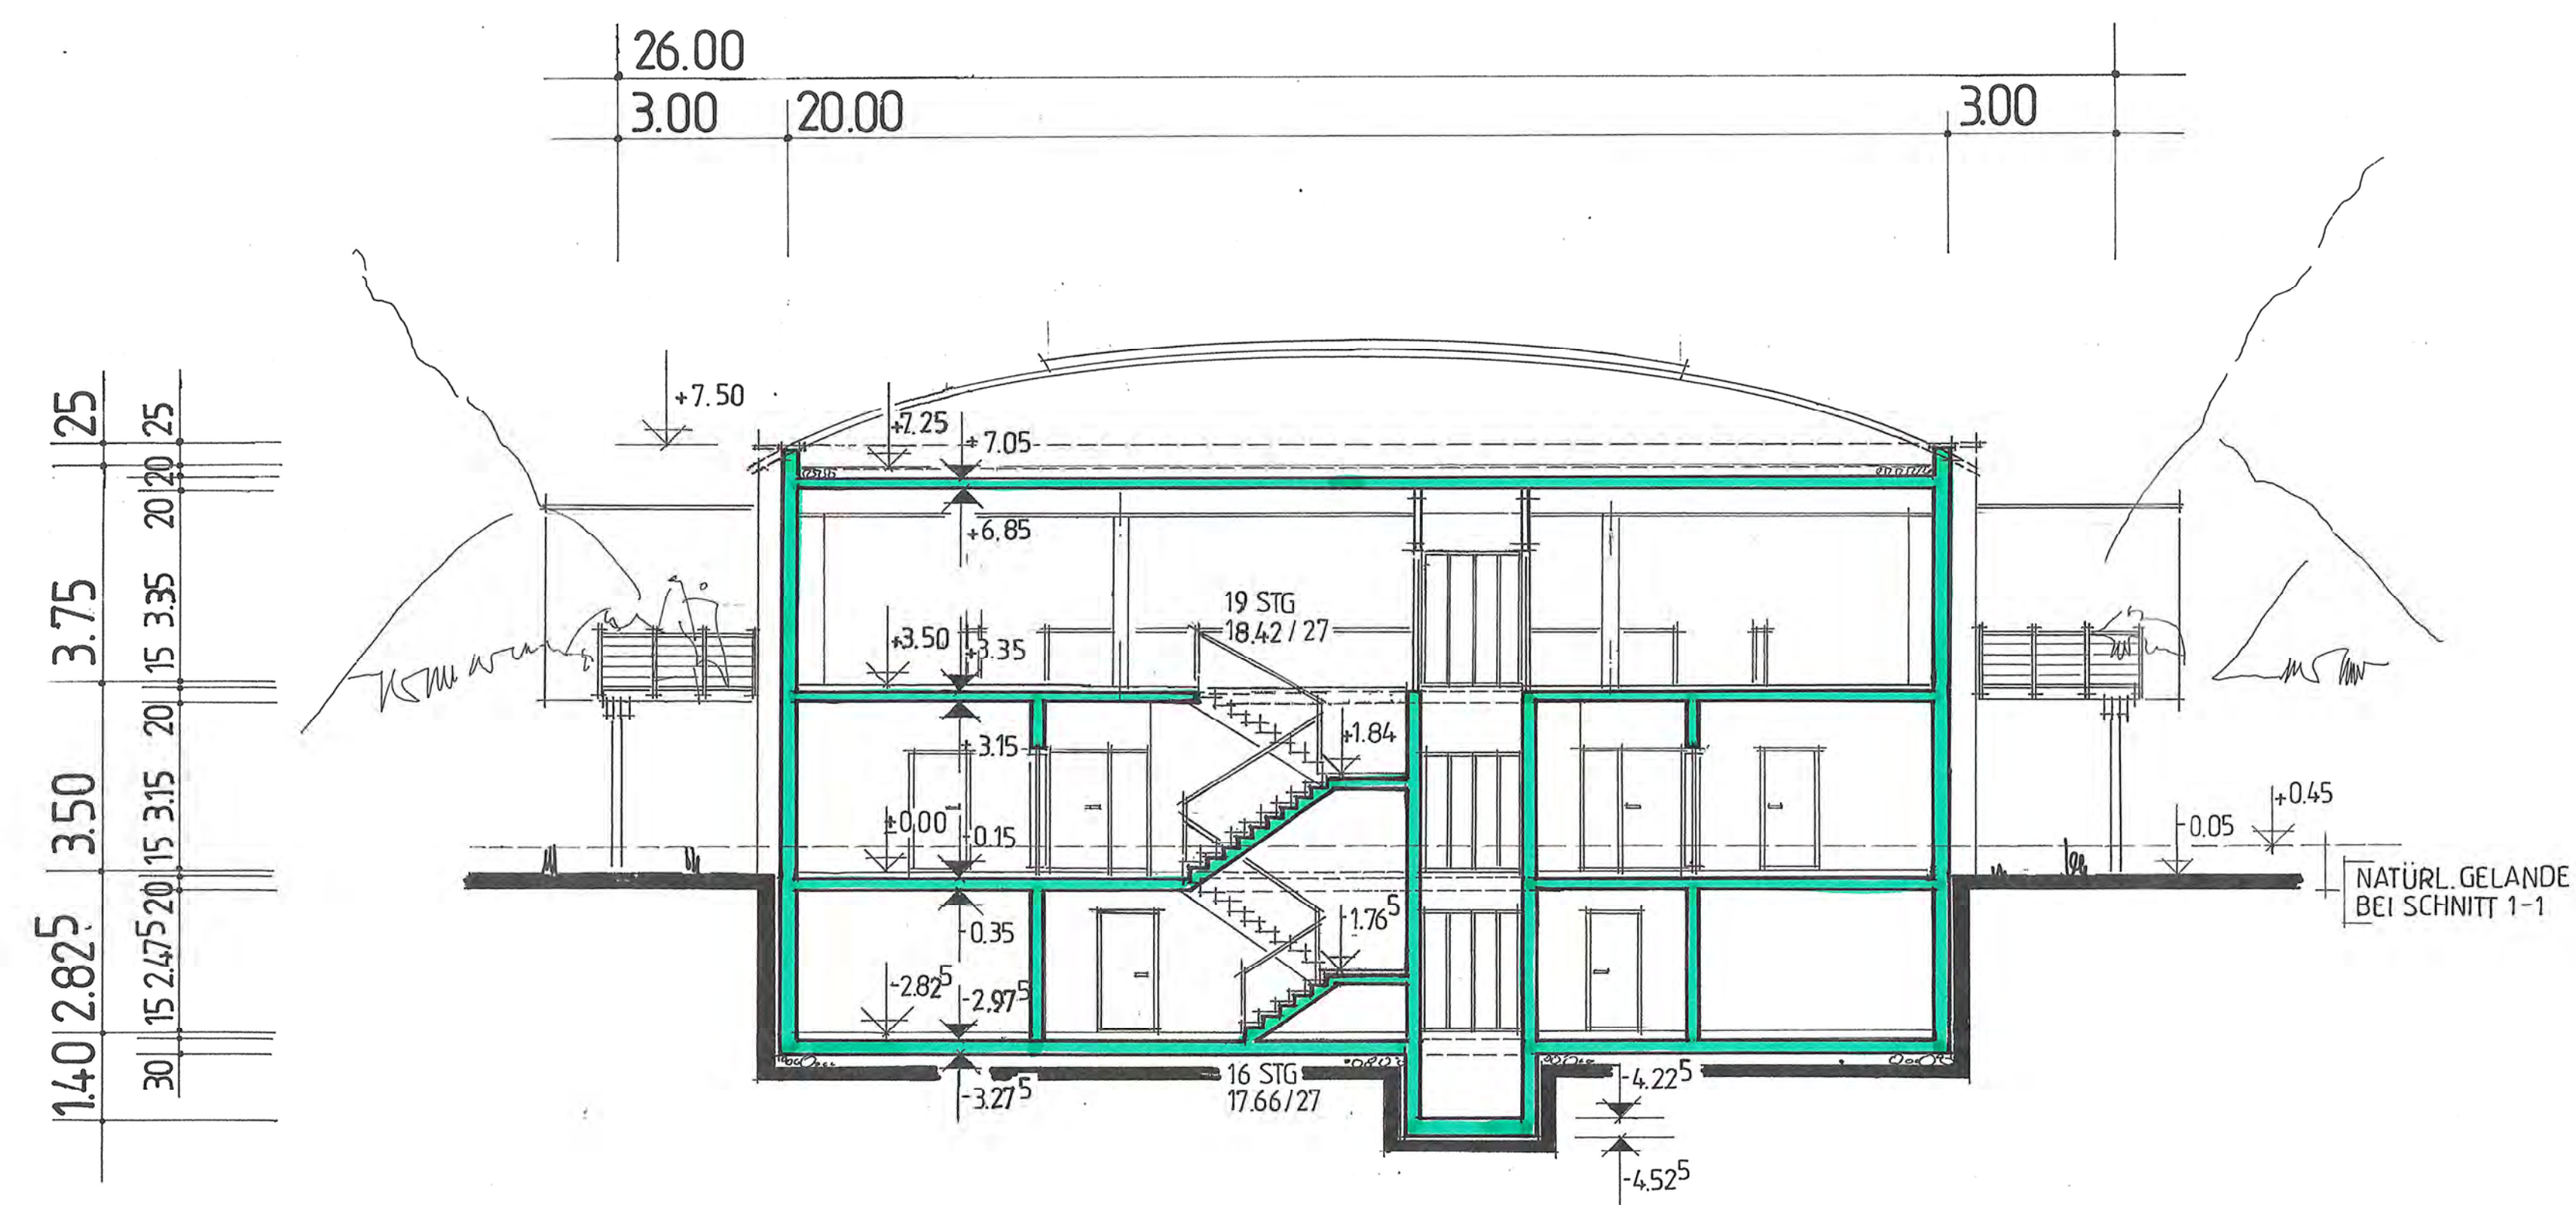

SCHNITT 1-1

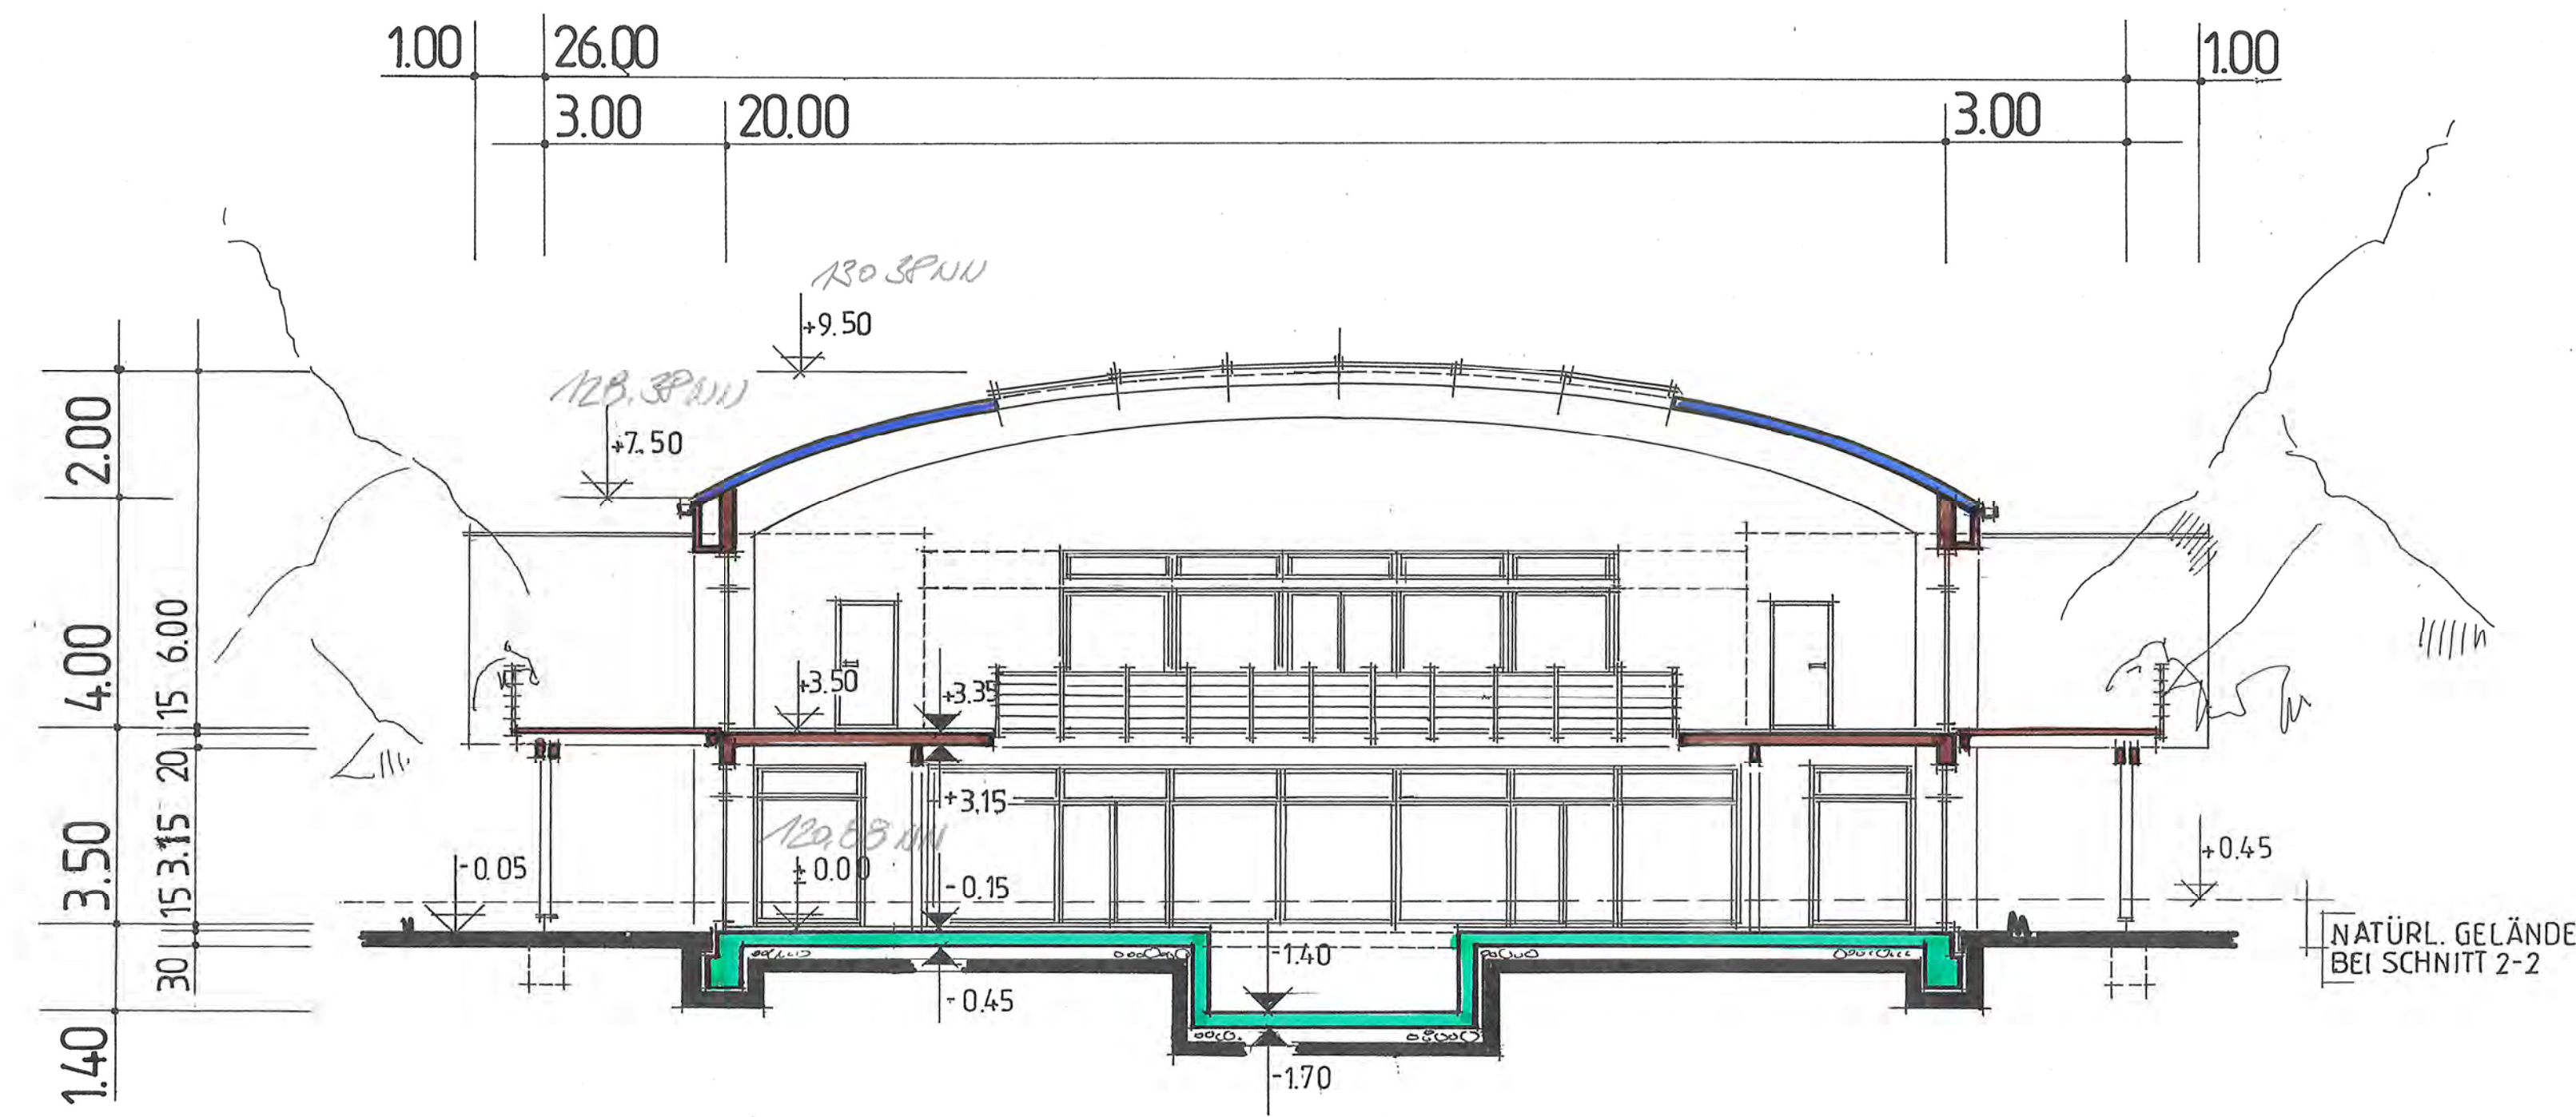

SCHNITT 2-2

ERWEITERUNG SEEHOTEL NIEDERBERG
SPA-ANLAGE IN
63843 NIEDERBERG
LEERWEG

JOHANN WEITZ
SEEHOTEL
BOSCHSTRASSE 3
63843 NIEDERBERG

ANSICHTEN
SCHNITTE

1:100
1:100

BAUHERR :

NACHBARN :

th. Weitz

11091 : BAUHERR

PLANVERFASSER :

13280 :

Ges. d. d. d.

IM OKTOBER 2018