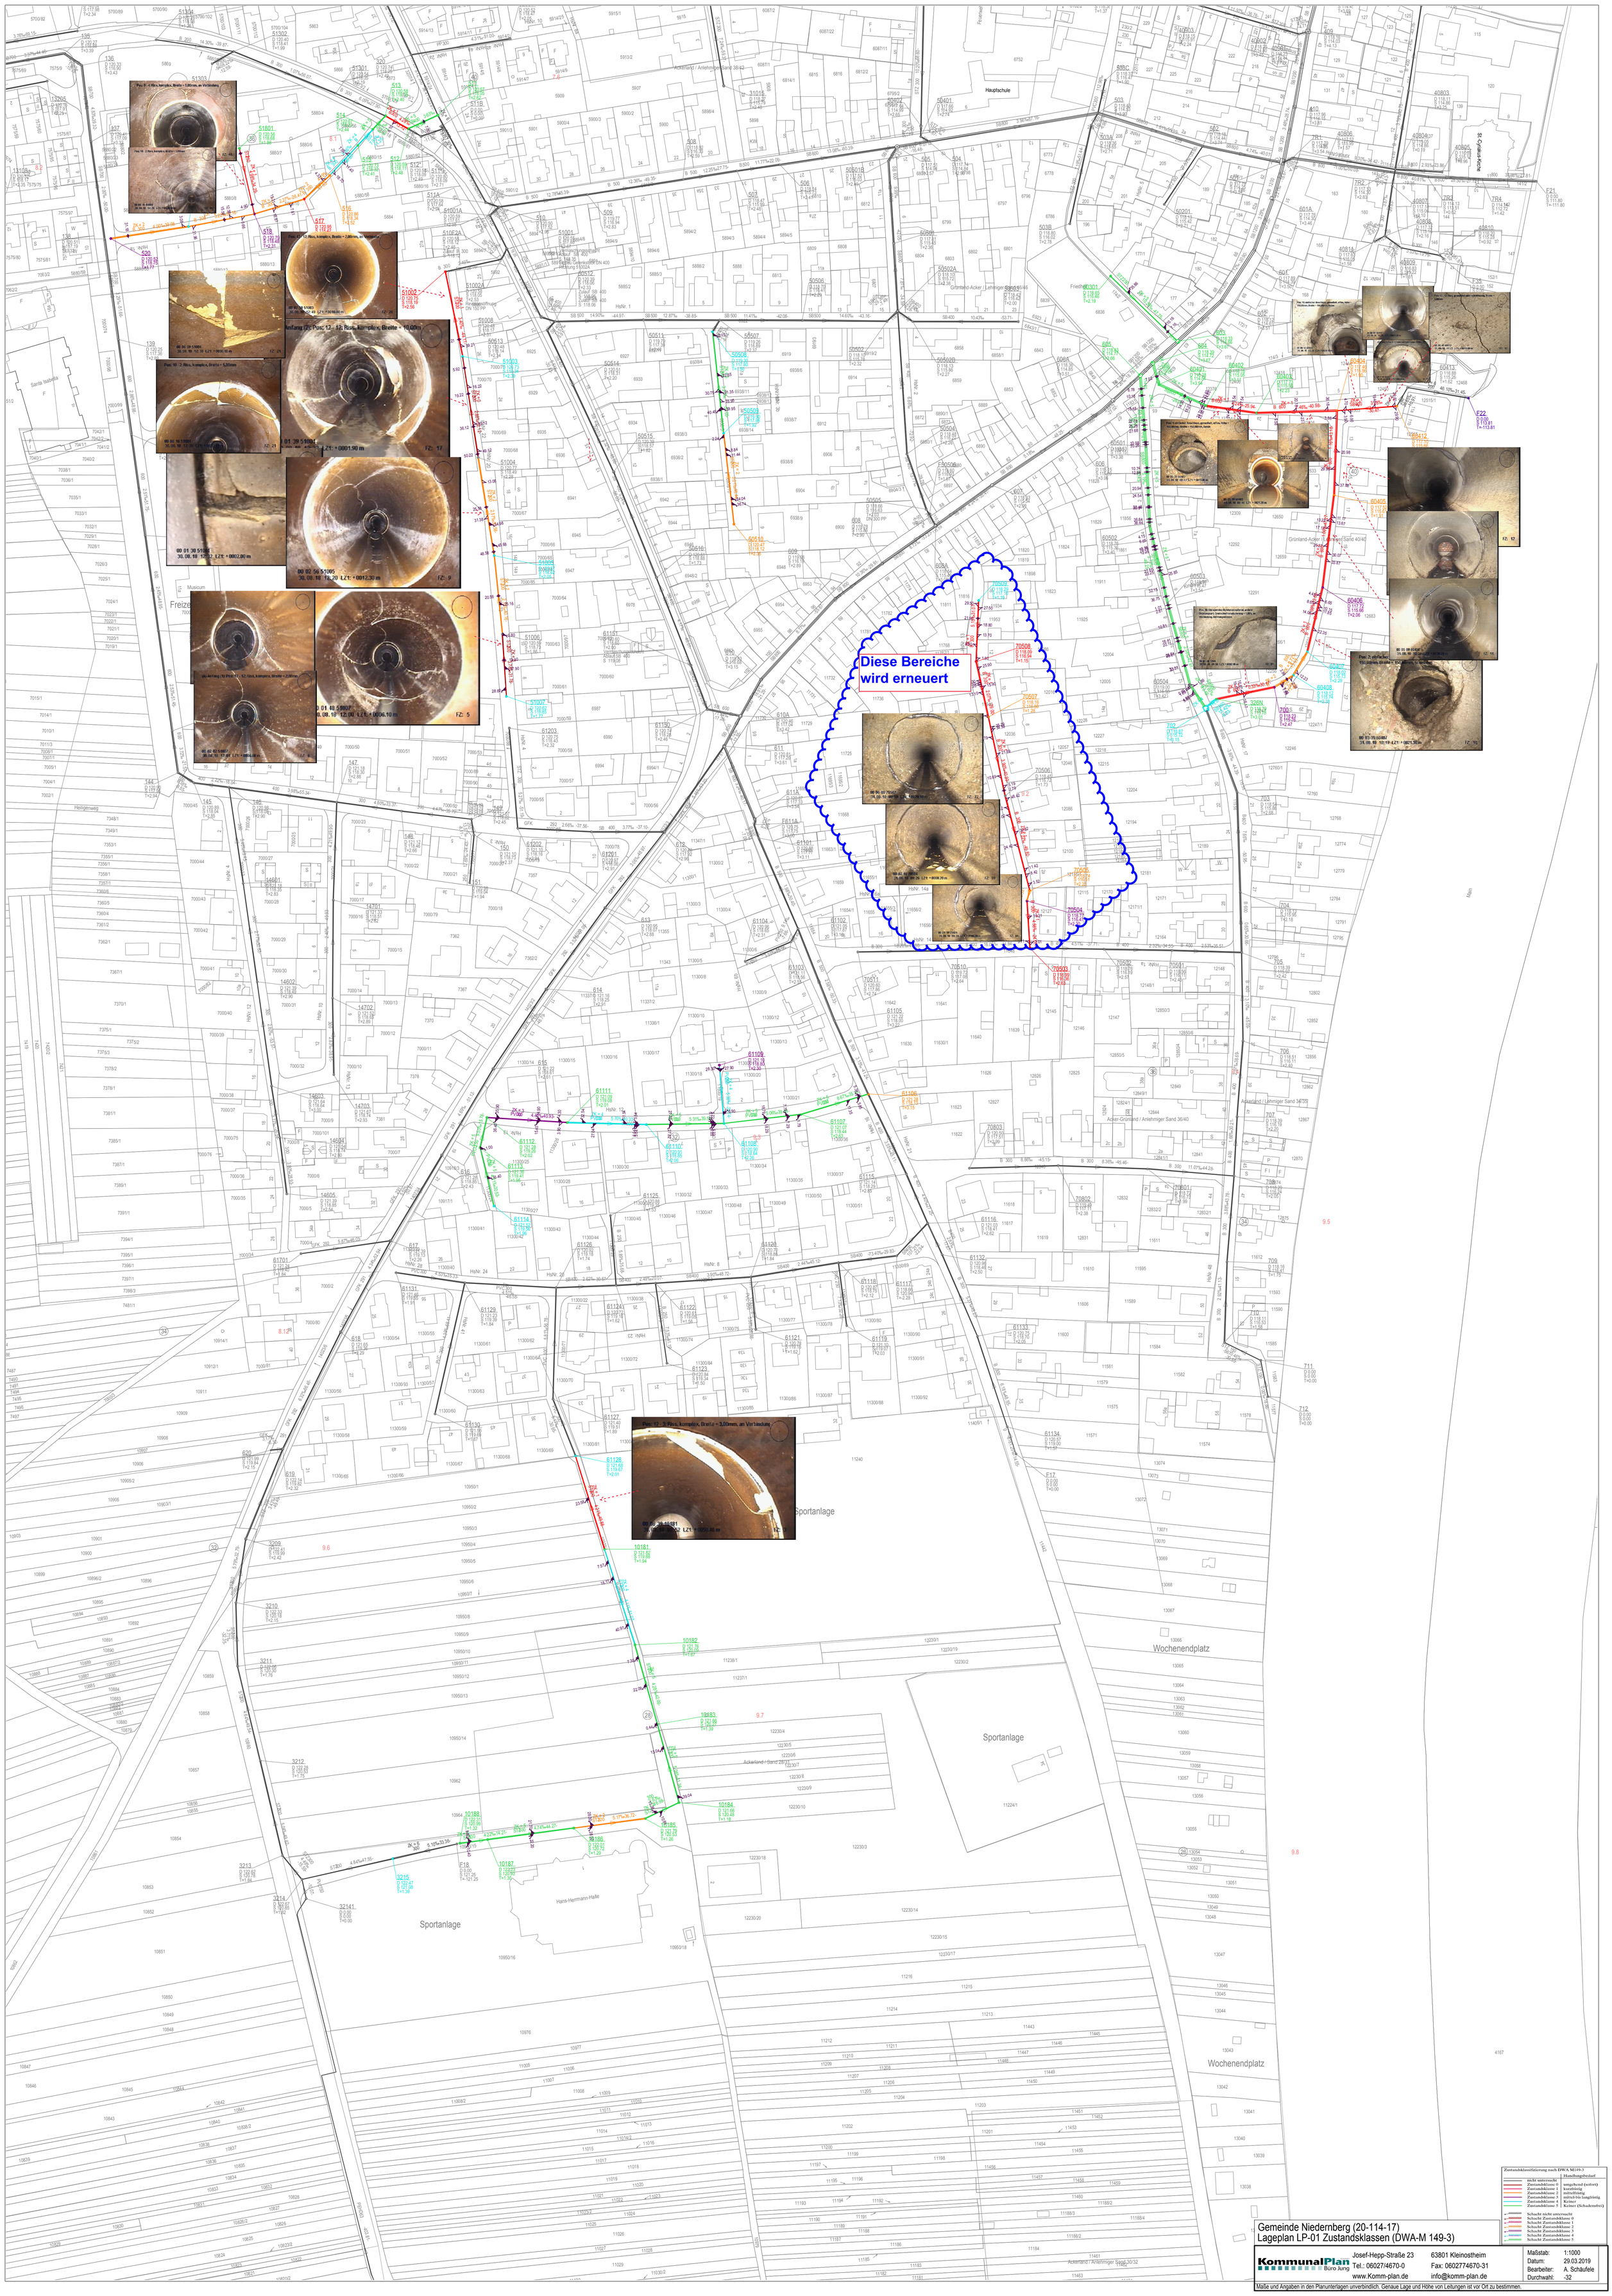

Zustandsklassifizierung nach DWA M149-3

	Handlungsbedarf
nicht untersucht	
Zustandsklasse 0	umgehend (sofort)
Zustandsklasse 1	kurzfristig
Zustandsklasse 2	mittelfristig
Zustandsklasse 3	mittel- bis langfristig
Zustandsklasse 4	Keiner
Zustandsklasse 5	Keiner (Schadensfrei)

Schacht nicht untersucht
Schacht Zustandsklasse 0
Schacht Zustandsklasse 1
Schacht Zustandsklasse 2
Schacht Zustandsklasse 3
Schacht Zustandsklasse 4
Schacht Zustandsklasse 5

Gemeinde Niedernberg (20-114-17)
Lageplan LP-01 Zustandsklassen (DWA-M 149-3)

KommunalPlan Büro Jung
Josef-Hepp-Straße 23
63801 Kleinostheim
Tel.: 06027/4670-0
Fax: 0602774670-31
www.Komm-plan.de
info@komm-plan.de

Maßstab: 1:1000
Datum: 29.03.2019
Bearbeiter: A. Schäufele
Durchwahl: -32

Maße und Angaben in den Planunterlagen unverbindlich. Genaue Lage und Höhe von Leitungen ist vor Ort zu bestimmen.