


5227

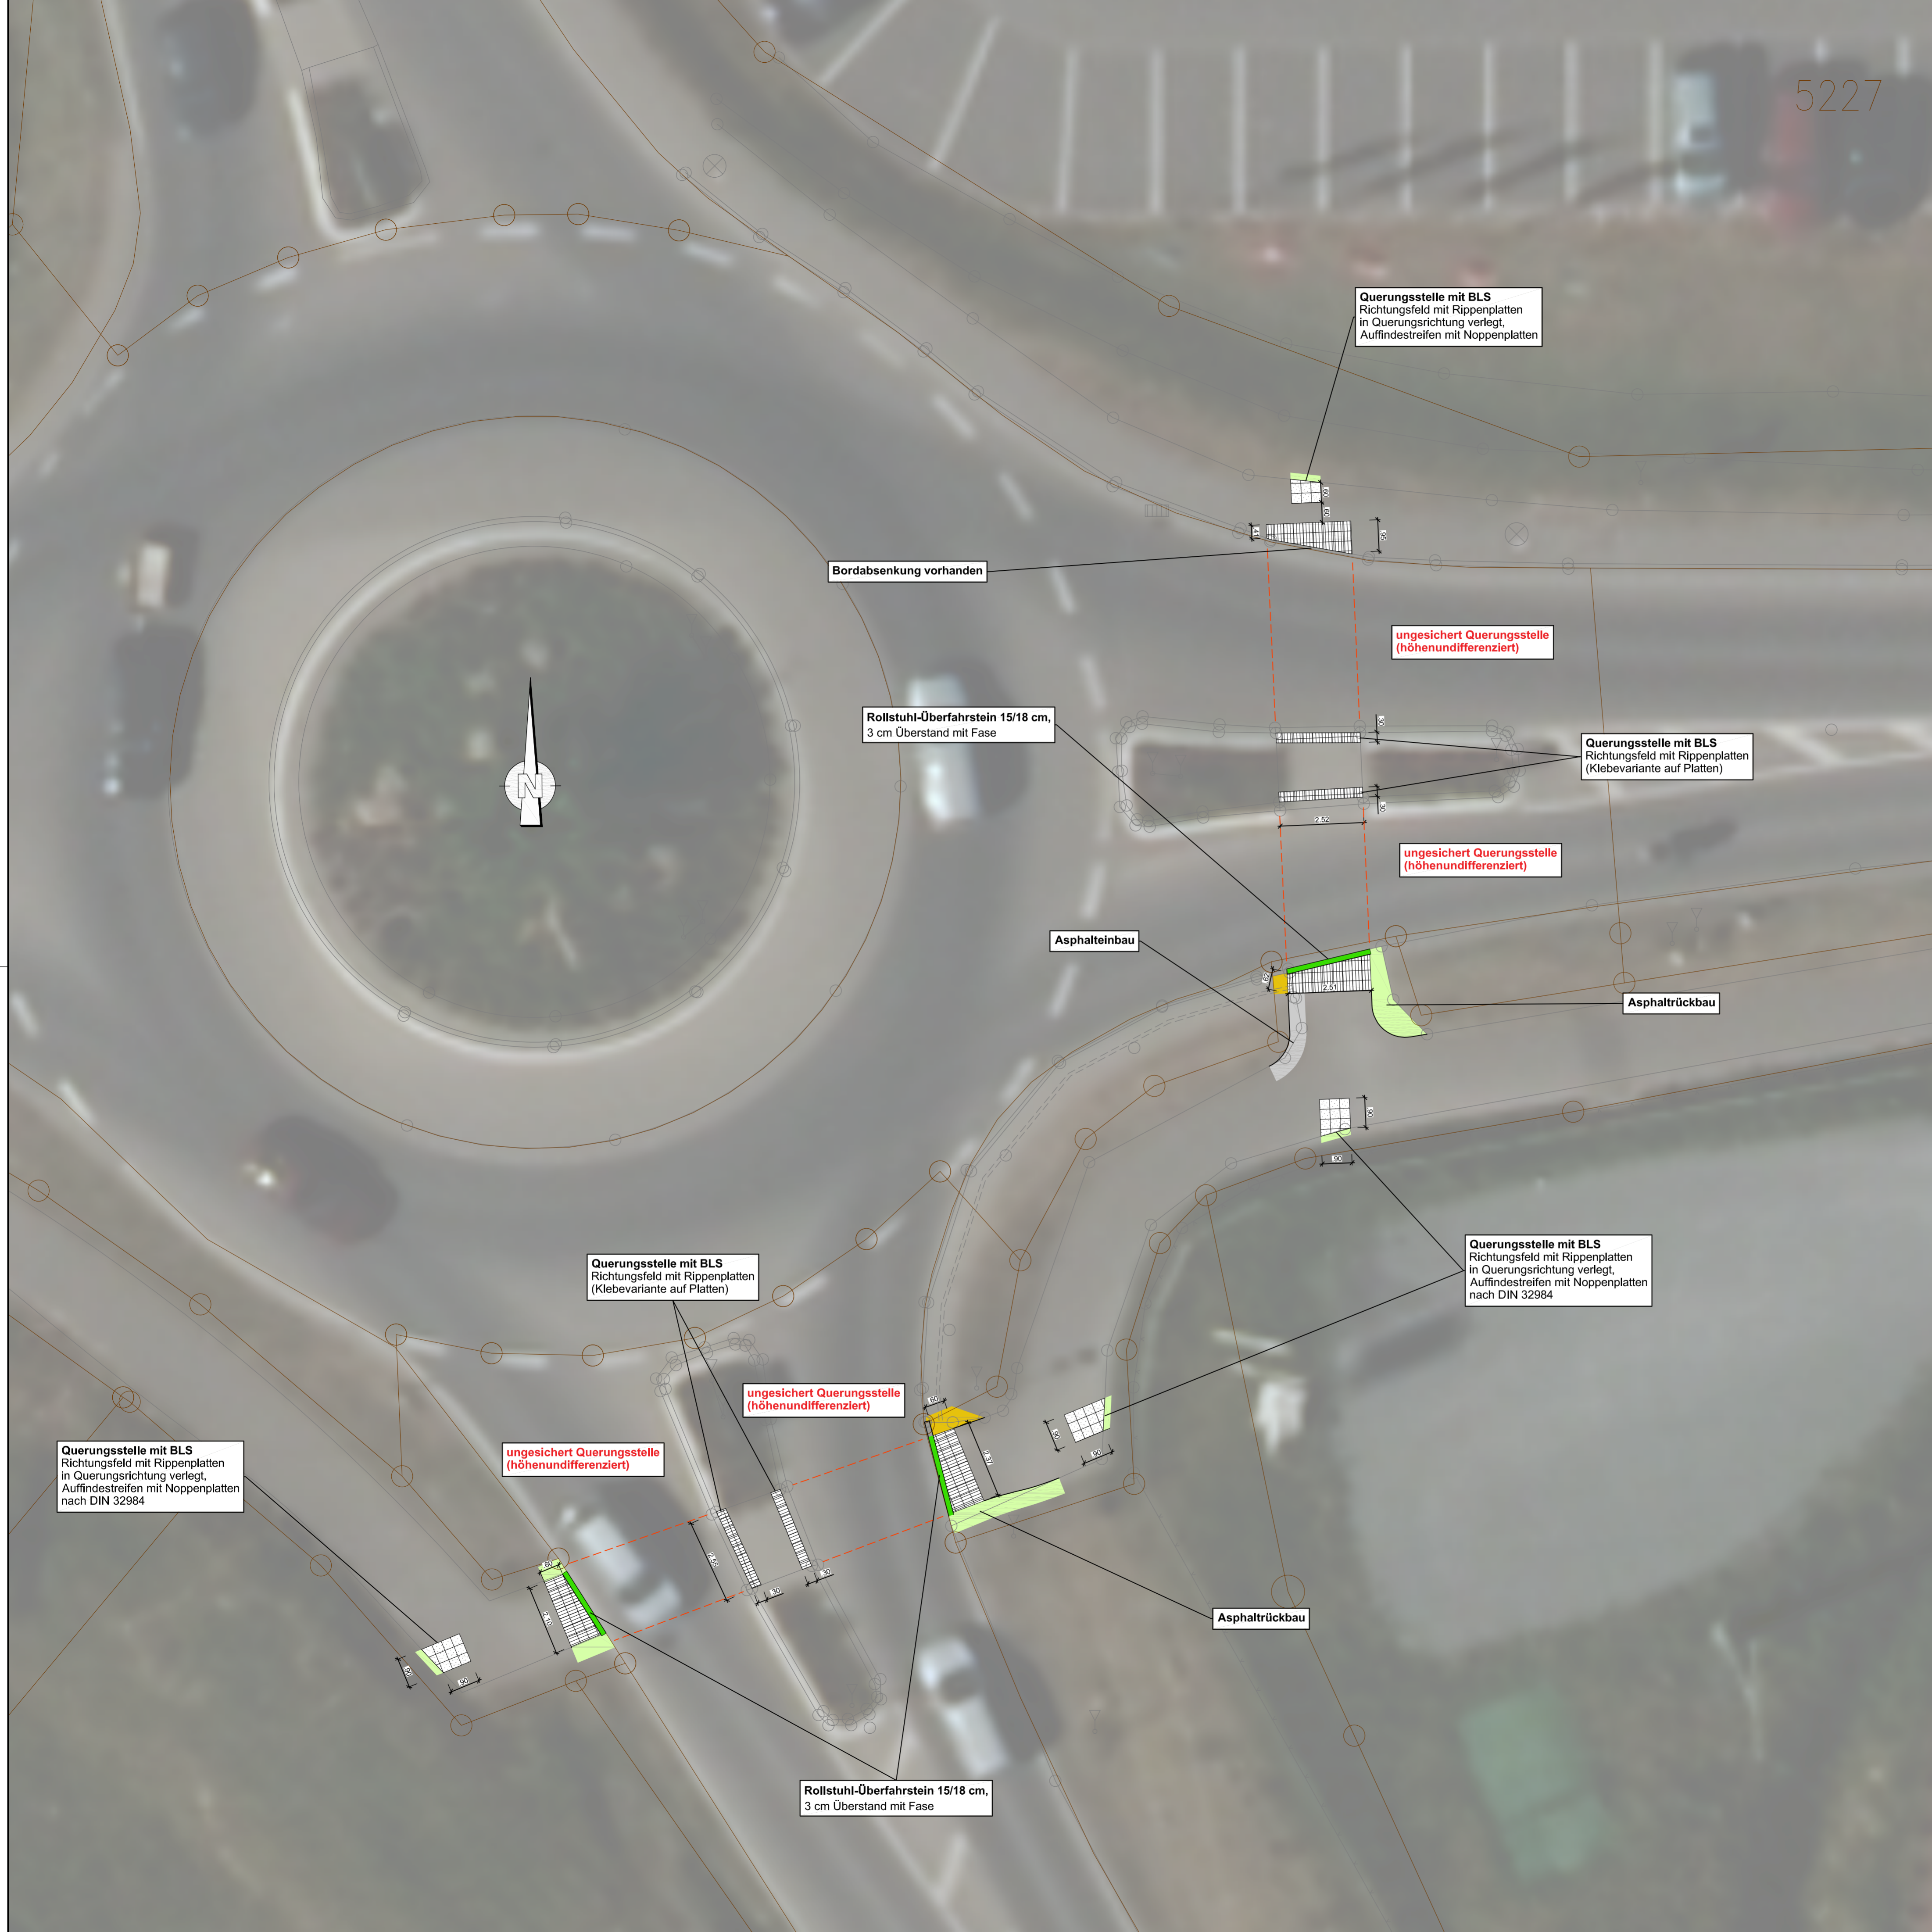

LEGENDE:

Digitale Flurkarte:

- Gebäude / Hauptgebäude
- Nebengebäude
- Überdachung / Halle / Durchfahrt
- Gemeindegrenze
- Gemarkungsgrenze
- Flurgrenze
- Flurstücksgrenze mit Grenzpunkt
- Flurstücksnummer
- Zusammengehörigkeitspfeil
- Grünland
- Laubwald
- Nadelwald
- Mischwald
- Gartenland

Vermessung:

- Linie Straße/Wege/Rinne
- Böschung
- Mauer
- Zaun
- Hecke
- Gewässer
- Durchlass
- Einfahrt / Eingang
- Tor
- Baum
- Polygonpunkt
- Trig. Punkt
- Grenzstein
- OD-Grenze
- Straßenkilometer
- Feldkreuz/Standbild
- Denkmal
- Brunnen
- Kanaleckel
- Sinkkasten/Einlauf
- Regenfallrohr
- Kabelstein
- Schacht Strom
- Mast NS
- Telefonmast
- Stahlgittermast
- Stahlbetonmast
- Holzmast
- Schaltkasten
- Straßenlampe
- Gasschieber
- Unterflurhydrant
- Oberflurhydrant
- Wasserschleber
- HA-Schieber
- Wasserschacht
- Verkehrszeichen
- Ampel

Planung Straßenbau:

- Einschnittböschung
- Mulde mit Fließrichtung
- Straßennebenflächen
- Parkstreifen / Parkflächen
- Fahrbahn mit Achse
- Bankett
- Wirtschaftsweg
- Weg / Wirtschaftsweg unbefestigt
- Radweg
- Gehweg
- gemein. Geh- und Radweg
- Grundstücksangleichung
- Dammböschung
- Rundbordstein 15/22 cm + 1- oder 2-zellige Rinne
- Hochbordstein 15/25 o. 15/30 cm + 1- oder 2-zellige Rinne
- Bordstein-Absenkung + 1- oder 2-zellige Rinne
- Rollstuhl-Überfahrstein 15/18 cm + 1- oder 2-zellige Rinne
- Buskap-Profilstein 43^{1/2}/33^{1/4} cm + 1- oder 1 1/2-zellige Rinne
- Tiefbordstein 10/20 oder 10/25 cm
- Läuferreihe aus Betonstein
- 3- o. 5-zellige Rinne / Muldenrinne
- Neigungsbrechpunkt mit Angabe von Ausrundungshalbmesser, Längsneigung und Abstand zum nächsten Neigungsbrechpunkt
- Gradiententiefpunkt
- Gradientenhochpunkt
- Querneigung
- Straßenlampe Abbruch
- gepl. Straßenlampe
- Baumfällung
- gepl. Baum
- gepl. Gebäudeabbruch
- freizuhaltenes Sichtfeld
- Straßeneinlauf
- Deckenhöhen

VORABZUG

Bauvorhaben:	Ausbau von barrierefreien Querungen am KV "Groostheimer Straße"	Plan-Nr.:	1-SLP-01
Unternehmensträger:	Gemeinde Niedernberg Miltenberg	Unterlage:	1 Blatt 1
Landkreis:		Projekt-Nr.:	16-114-24_U2
Maßstab:	Lageplan Straßenbau	ENTWURFSPLANUNG	
1:100		Fassung vom:	23.05.2024
Der Bauherr:		M / J	Name
		entw.:	05/24 MNs
		gez.:	05/24 MNs
		gepr.:	
Der Entwurfsverfasser:			
Josef Hepp Str. 23 63801 Kleinostheim Tel. 06027 4670-0			

ALLE RECHTE VORBEHALTEN! Diese Zeichnung, einschließlich ihres geistigen Inhaltes, ist Eigentum des Entwurfsverfassers und darf ohne schriftliche Zustimmung weder kopiert, noch vervielfältigt, noch in der vorliegenden oder einer nicht eigenschriftlich abgewandelten Form im Rahmen dieses oder eines anderen Objektes verwendet werden.
 Höhenbezug: Deutsches Haupthöhennetz DHHN12, Höhen in Meter über Normalnull (m+NN)
 Lagebezug: Deutsches Hauptdreiecksnetz 1990, DHDN 90, Gauss-Krüger-Koordinaten
 Kartengrundlage/Luftbild/Geobasisdaten: © Landesamt für Vermessung und Geoinformation Stand: 11/2020