


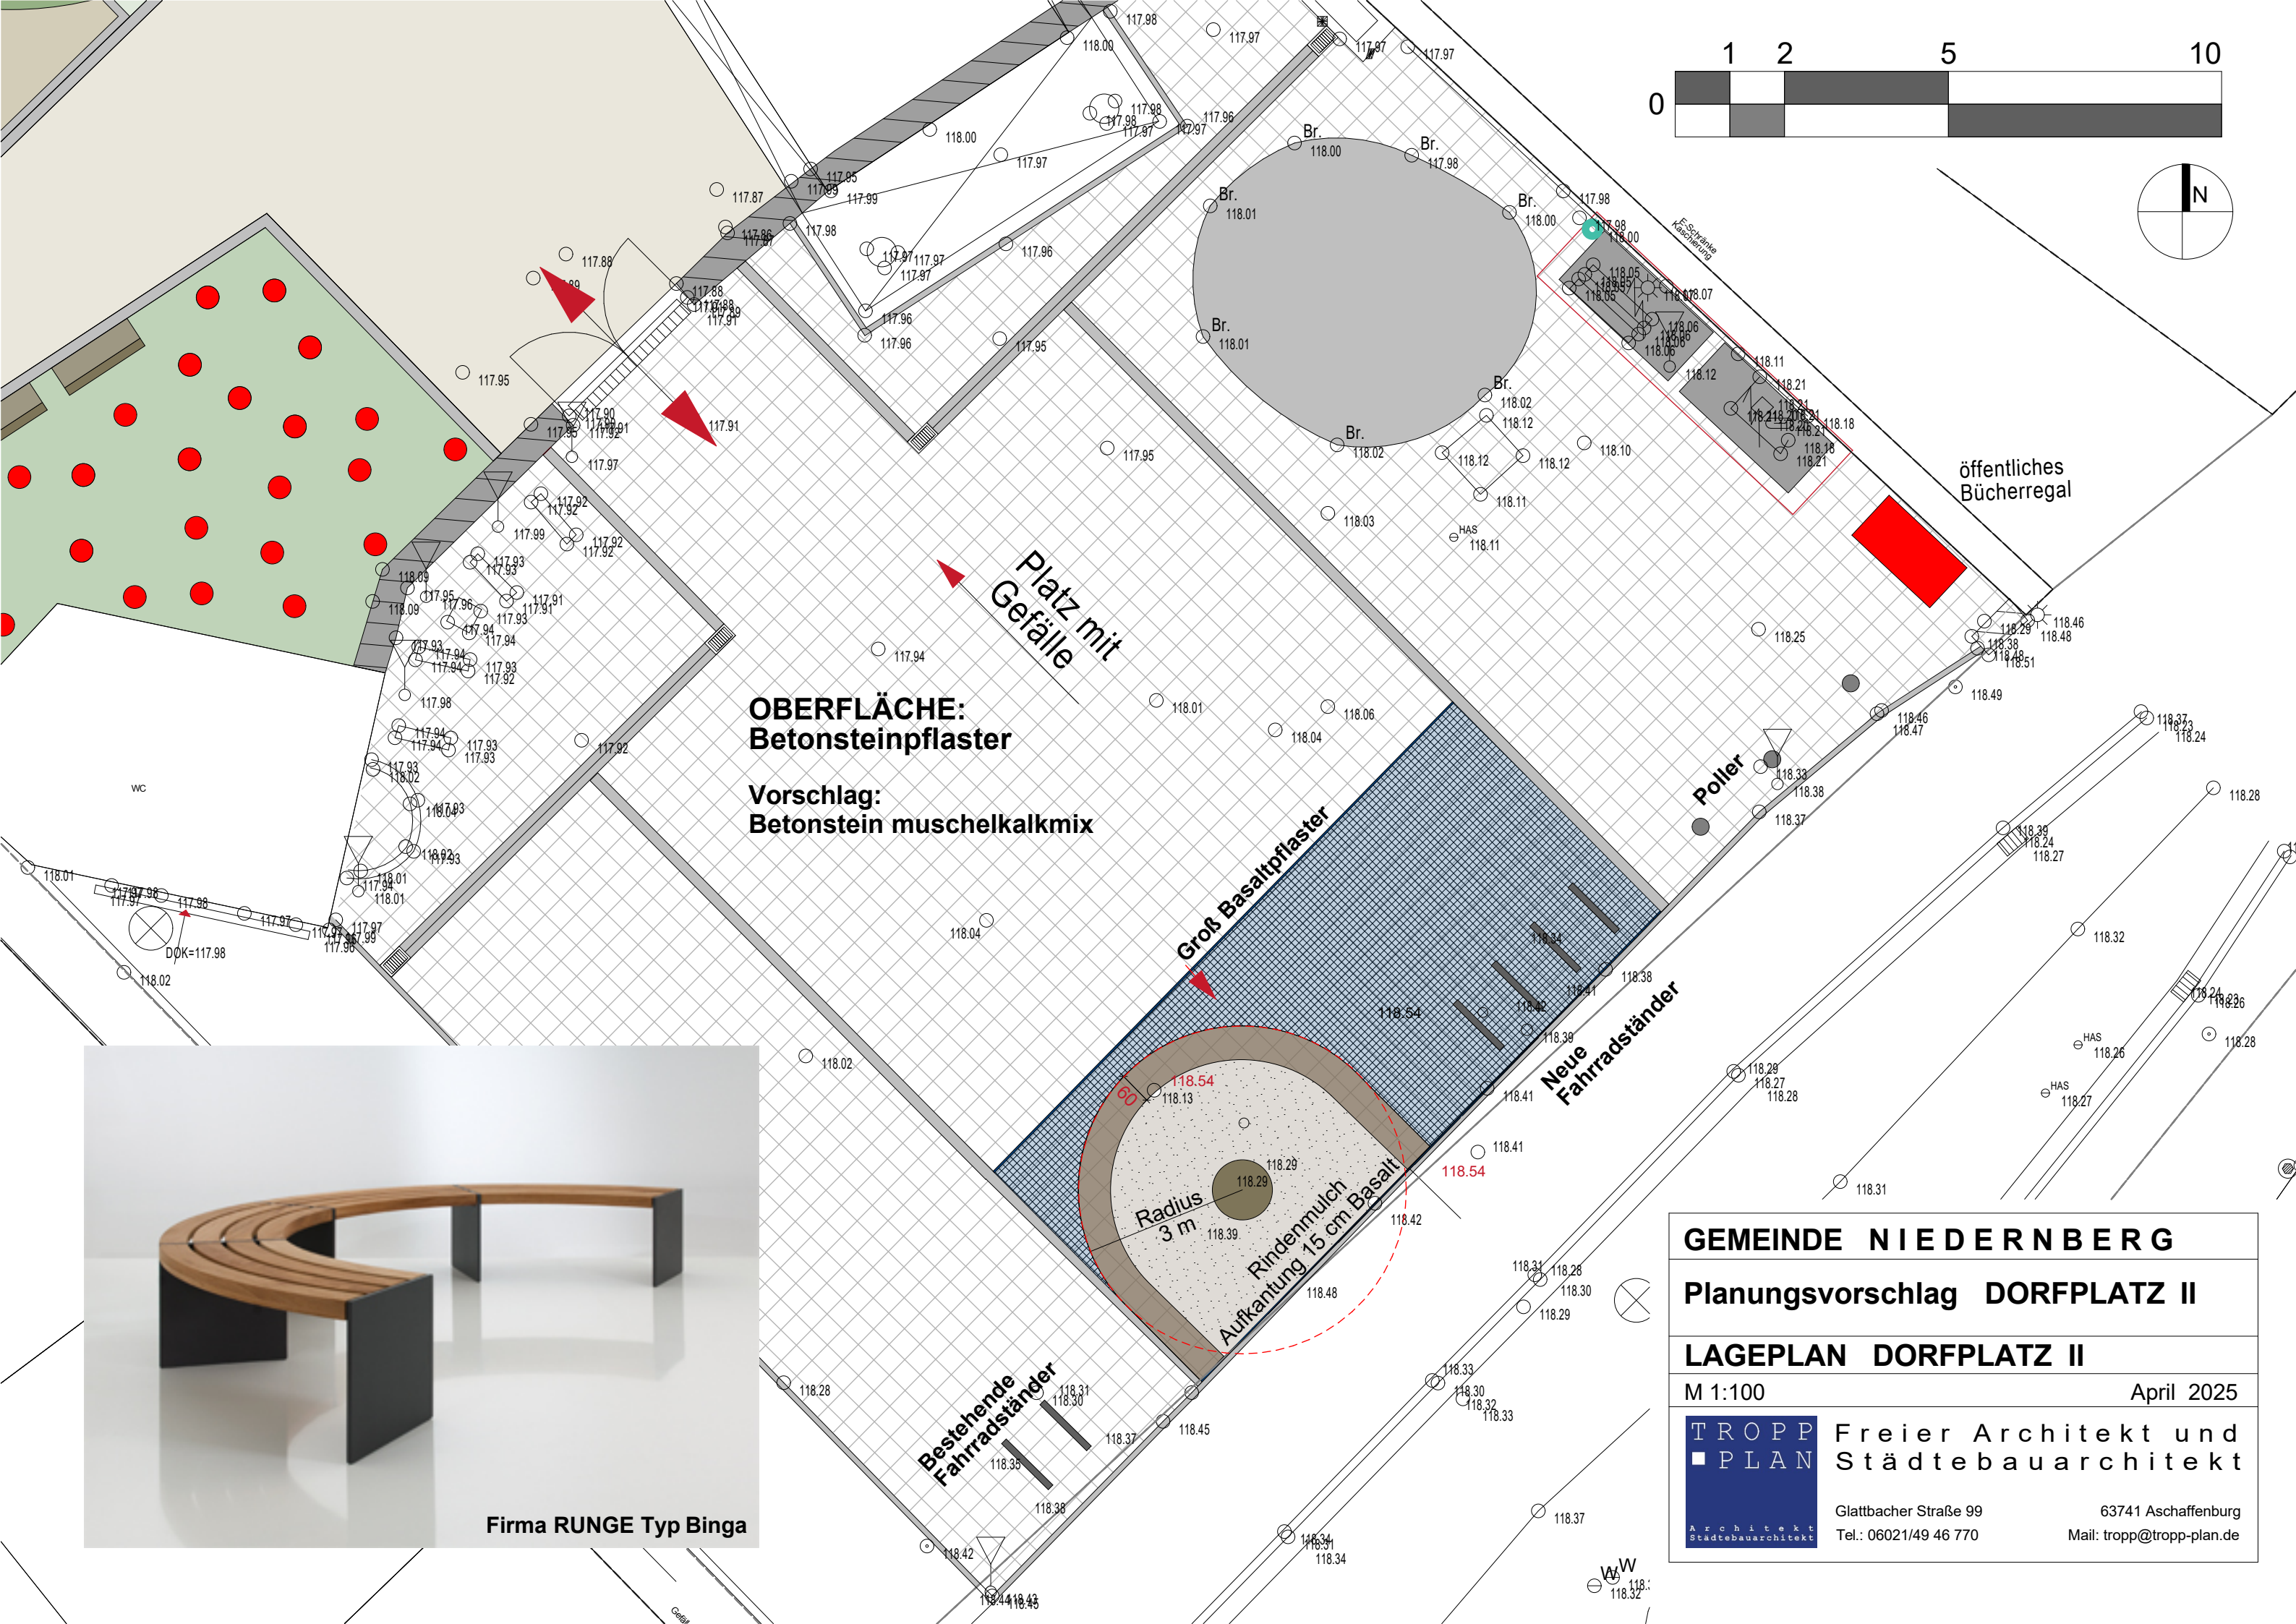

Firma RUNGE Typ Binga

GEMEINDE NIEDERNBERG	
Planungsvorschlag DORFPLATZ II	
LAGEPLAN DORFPLATZ II	
M 1:100	April 2025
TROPP PLAN Architekt Stadttebauarchitekt	Freier Architekt und Stadttebauarchitekt
Glattbacher Straße 99 Tel.: 06021/49 46 770	63741 Aschaffenburg Mail: tropp@tropp-plan.de